

かがり台緑地協定 区域図



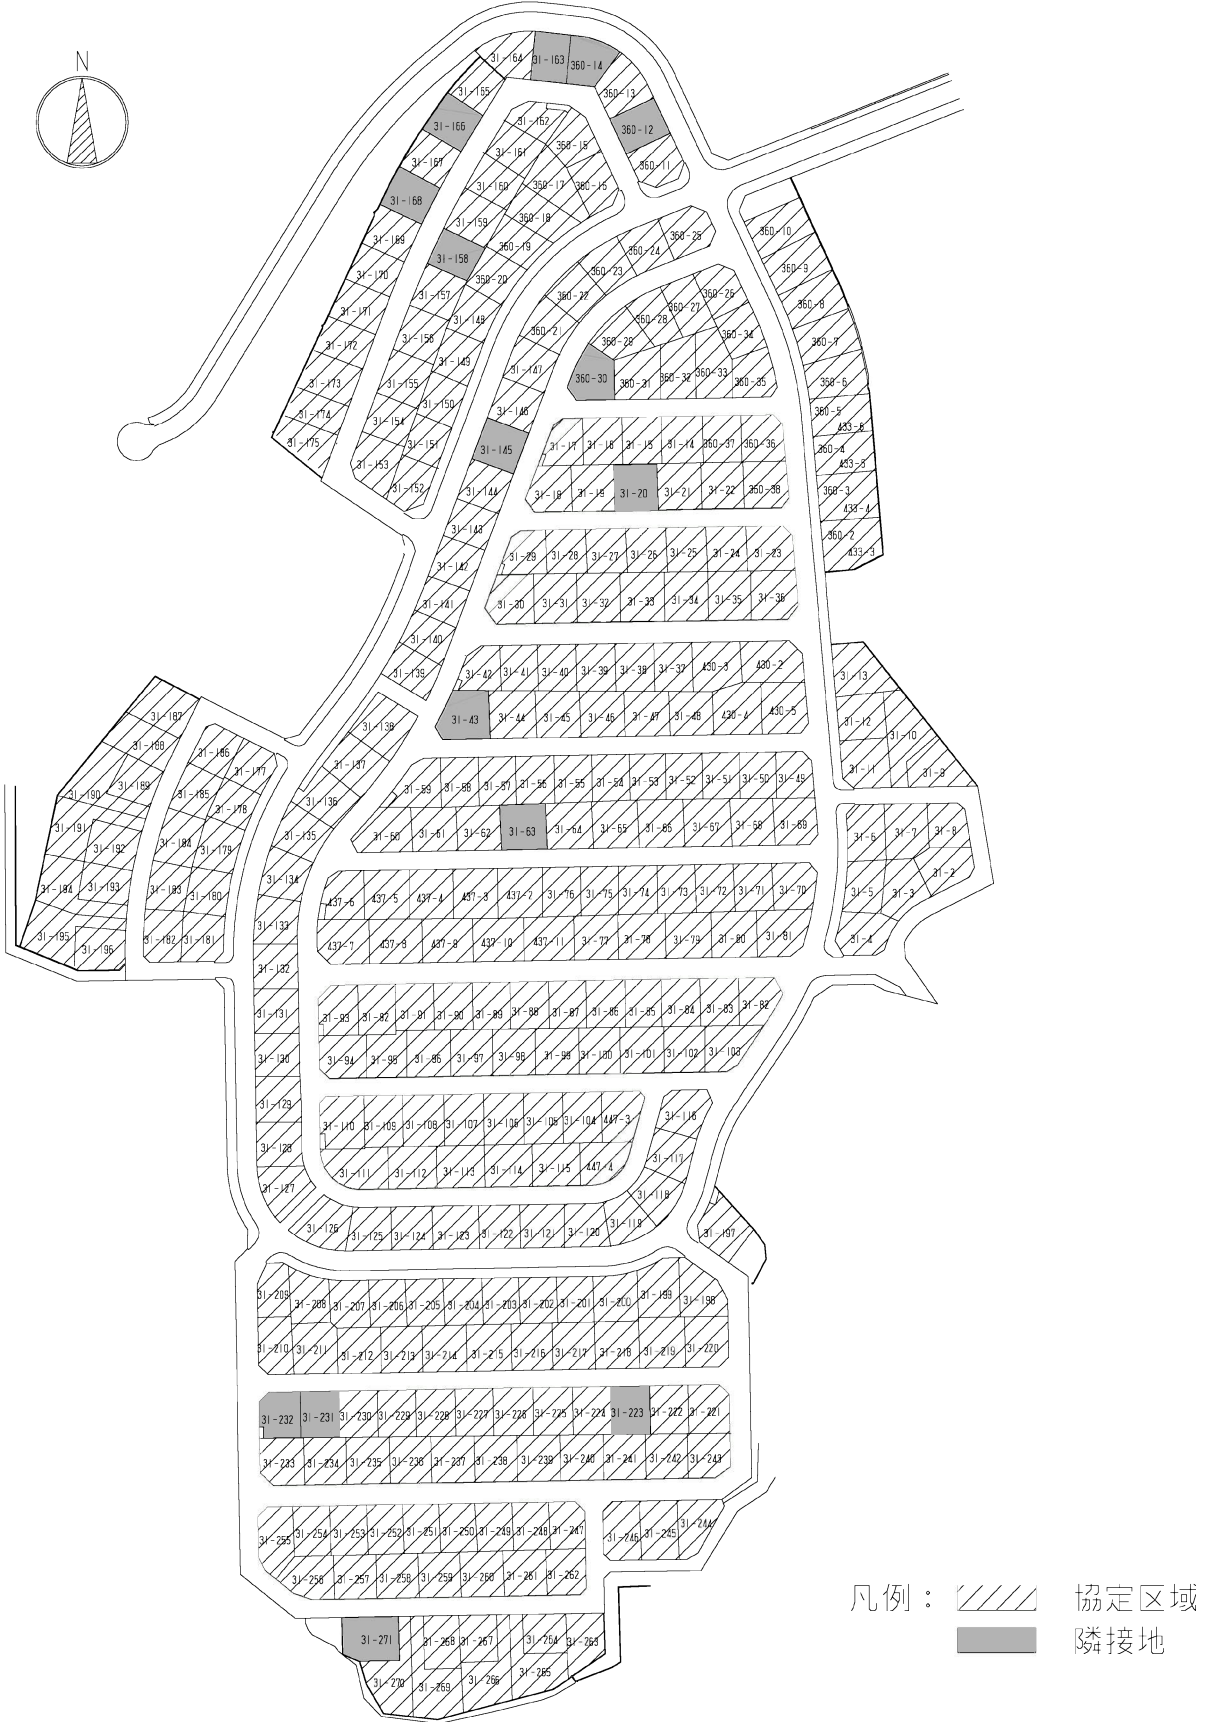


図 区域協定緑地台がりがり

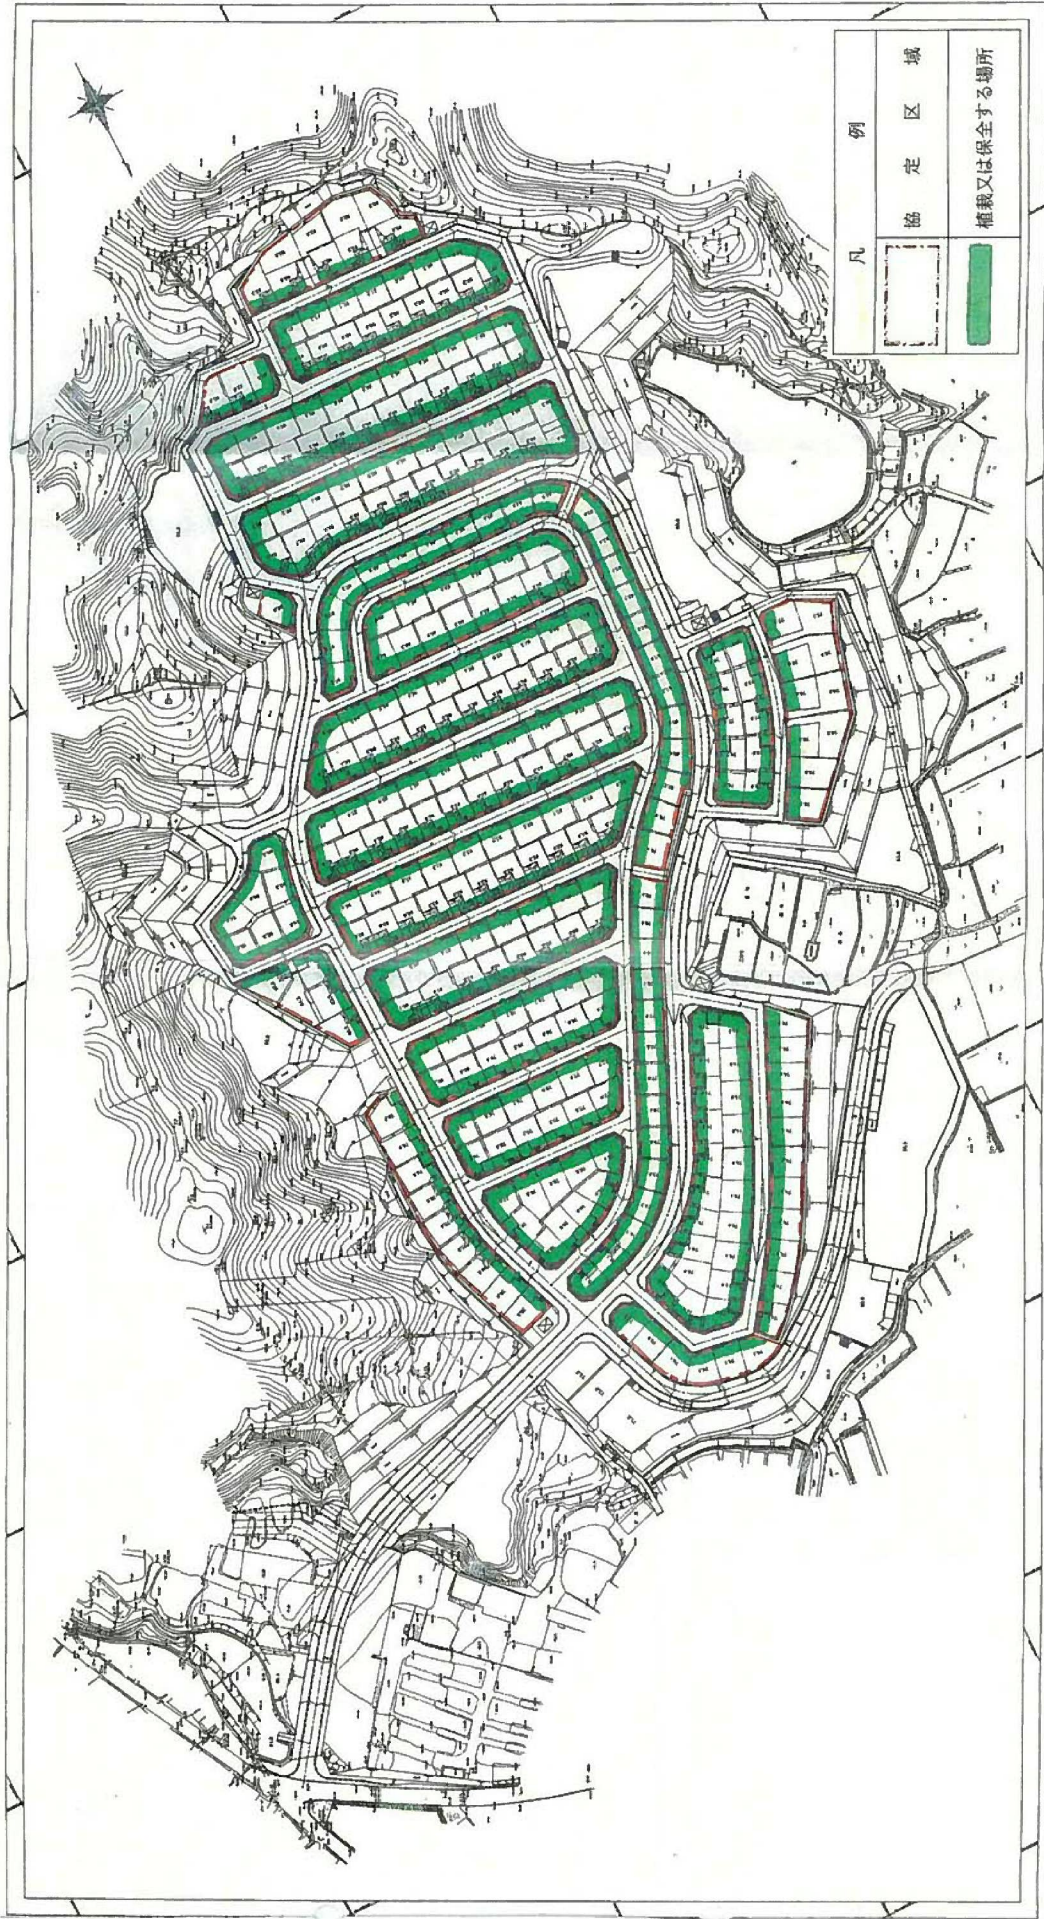


《附図》住宅敷地内での植栽する場所—【原則】

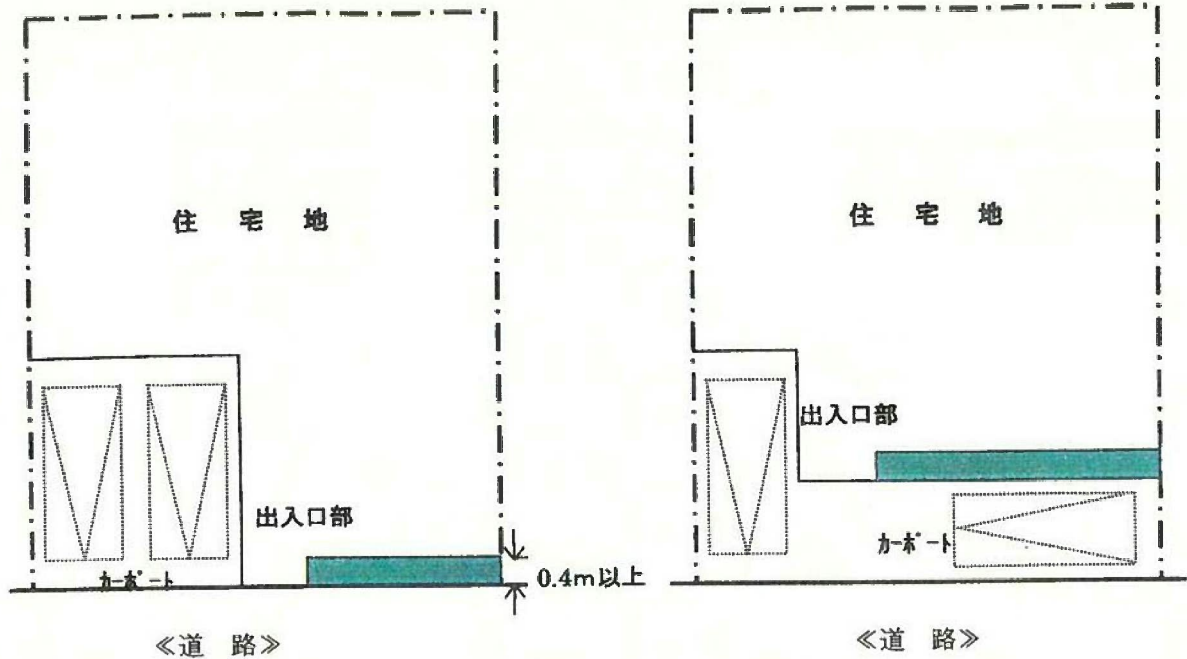

凡 例

■ : 植栽する場所

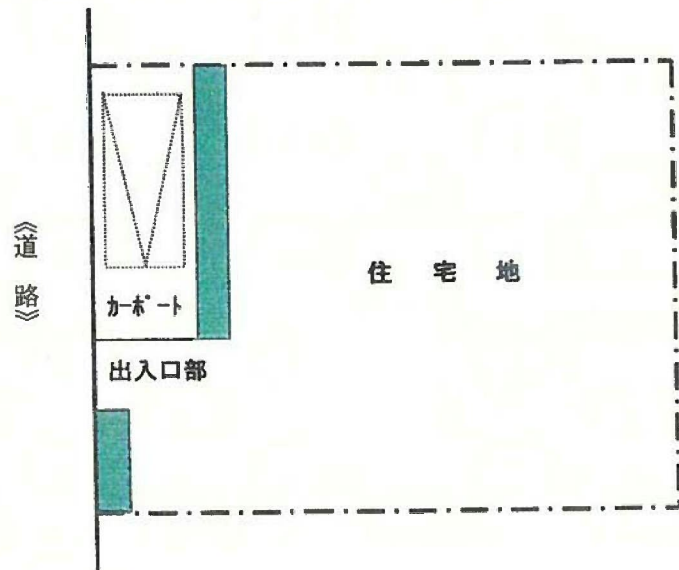


《附帯事項》 植栽する場所等の原則

1. 緑地協定区域図に示す植栽又は保全する場所（道路に面する部分）には樹木・草花等を植栽する。
2. カーポート、出入口部等は、植栽又は保全する場所から除外することができる。ただし、この場合、除外できる部分の延長は敷地が道路に面する総延長の7割を最高限度とする。
3. カーポート、出入口部等を植栽又は保全する場所から除外する場合、カーポート及び出入口部等を道路の一部（以下、「道路等」という。）とみなし、道路等に面した敷地を植栽することができる。

# 標準断面図 S=1:100

## 準幹線道路(大型擁壁沿い)

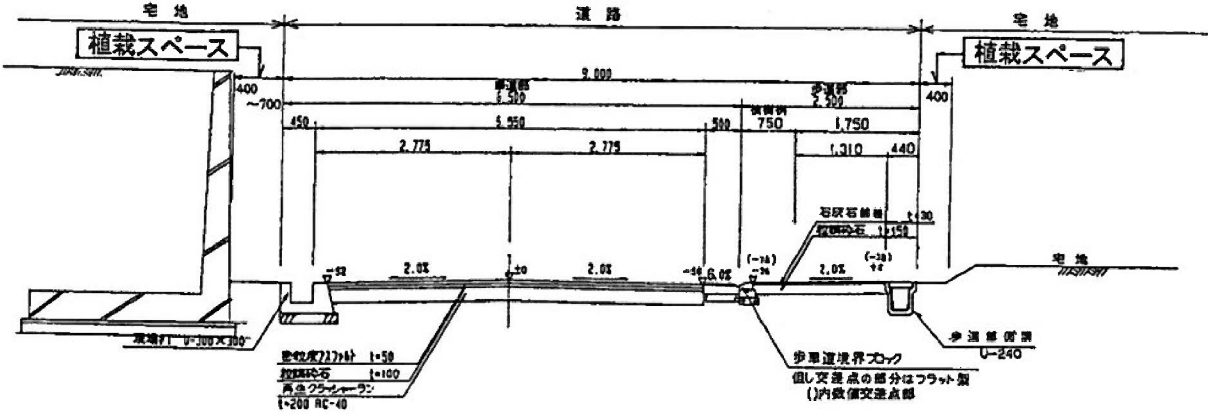

## 区画道路

