


計画図  
 令和6年度  
 南部大阪都市計画  
 用途地域の変更  
 (富田林市決定)

S=1/2,500

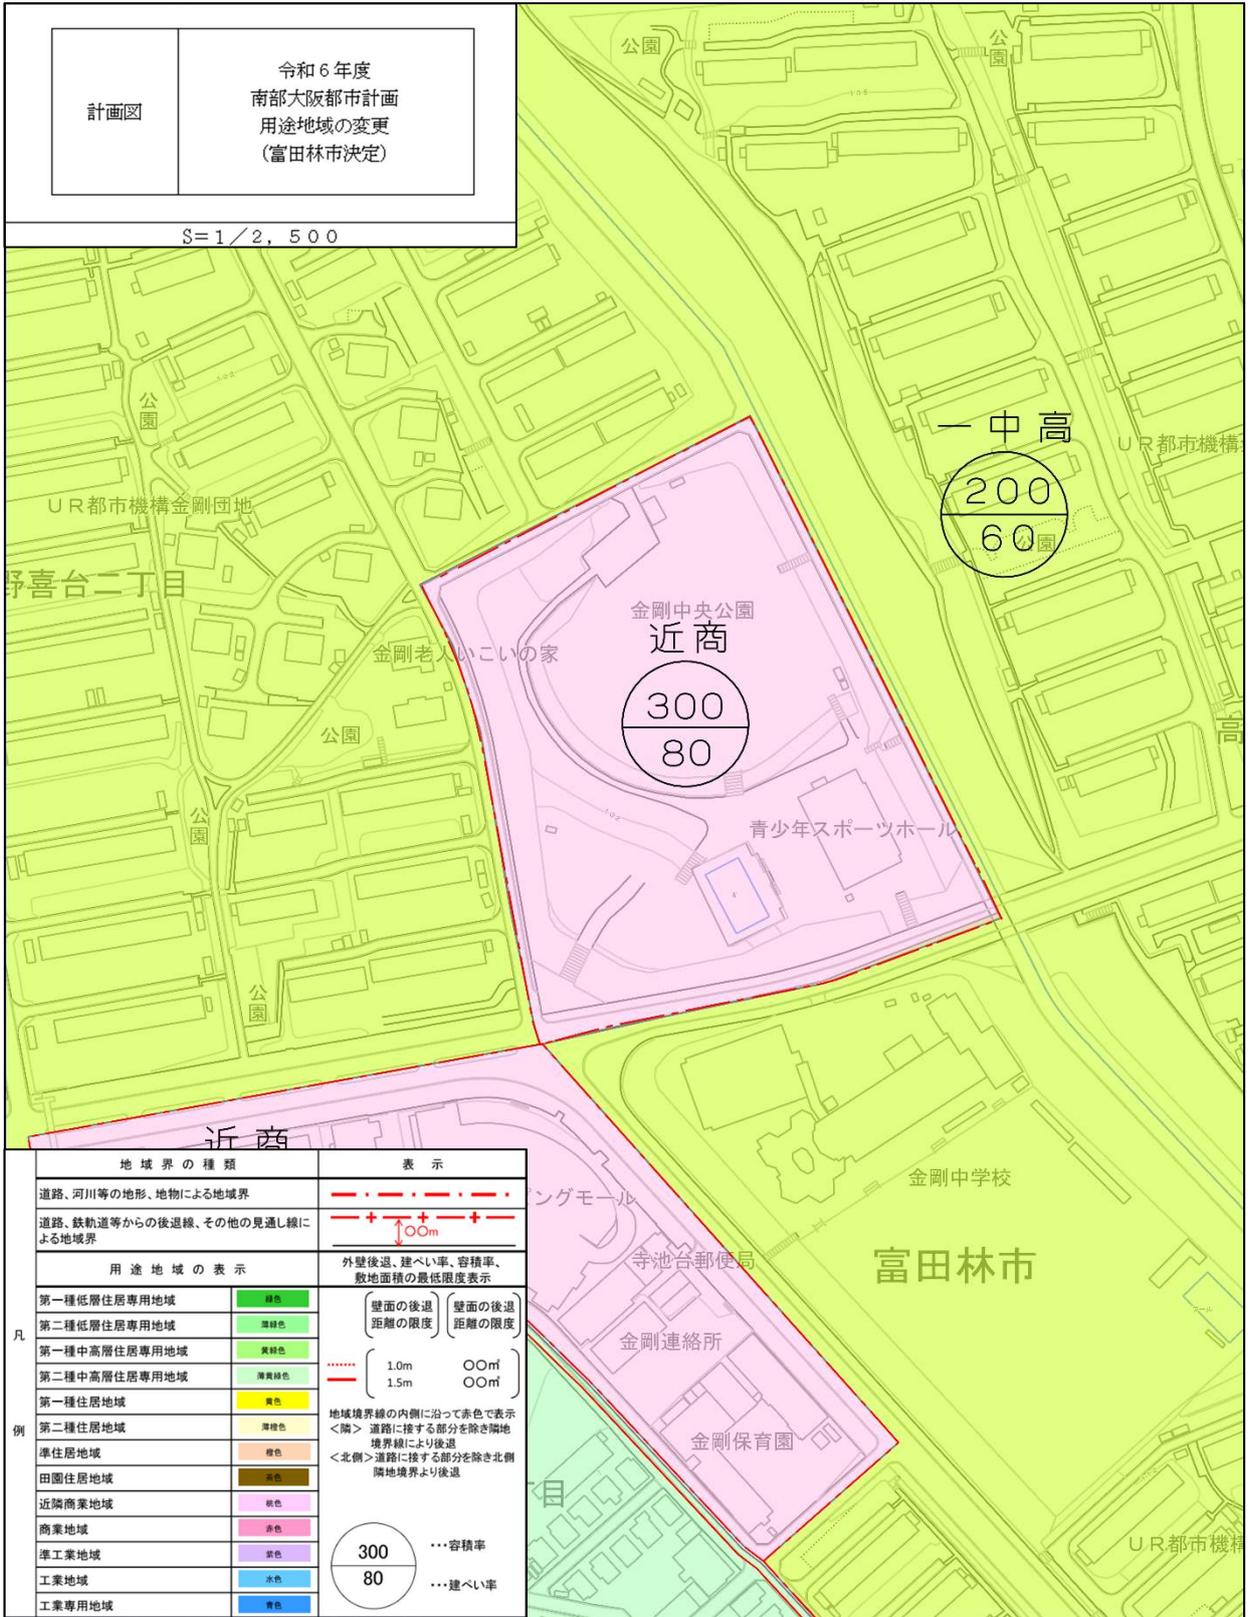

地域界の種類		表示
道路、河川等の地形、地物による地域界		— — — — —
道路、鉄軌道等からの後退線、その他の見通し線による地域界		— + 0.0m + —
用途地域の表示		外壁後退、建ぺい率、容積率、敷地面積の最低限度表示
第一種低層住居専用地域	緑色	壁面の後退距離の限度 壁面の後退距離の限度
第二種低層住居専用地域	濃緑色	
第一種中高層住居専用地域	黄緑色	1.0m ○○㎡ 1.5m ○○㎡
第二種中高層住居専用地域	薄黄緑色	
第一種住居地域	黄色	地域境界線の内側に沿って赤色で表示 <隣> 道路に接する部分を除き隣地境界線により後退 <北側> 道路に接する部分を除き北側隣地境界線により後退
第二種住居地域	薄黄色	
準住居地域	橙色	300 ……容積率 80 ……建ぺい率
田園住居地域	茶色	
近隣商業地域	桃色	
商業地域	赤色	
準工業地域	紫色	
工業地域	水色	
工業専用地域	青色	