




凡 例	
記 号	名 称
---	行政区域界
---	地理区域界
---	市街化区域
---	計画決定区域界
---	追加計画決定区域
---	既計画決定区域
---	流域下水道幹線
---	流域下水道ポンプ場
---	河 川
---	計画決定幹線

※ 富田林市大和川下流西部流域関連公共下水道の変更はなし

令和8年度 南部大阪都市計画下水道の変更 (富田林市決定)	富田林市大和川下流東部流域関連公共下水道 富田林市大和川下流南部流域関連公共下水道	図面番号
参 考 図		8
新旧対照図(汚水)		S=1/10,000

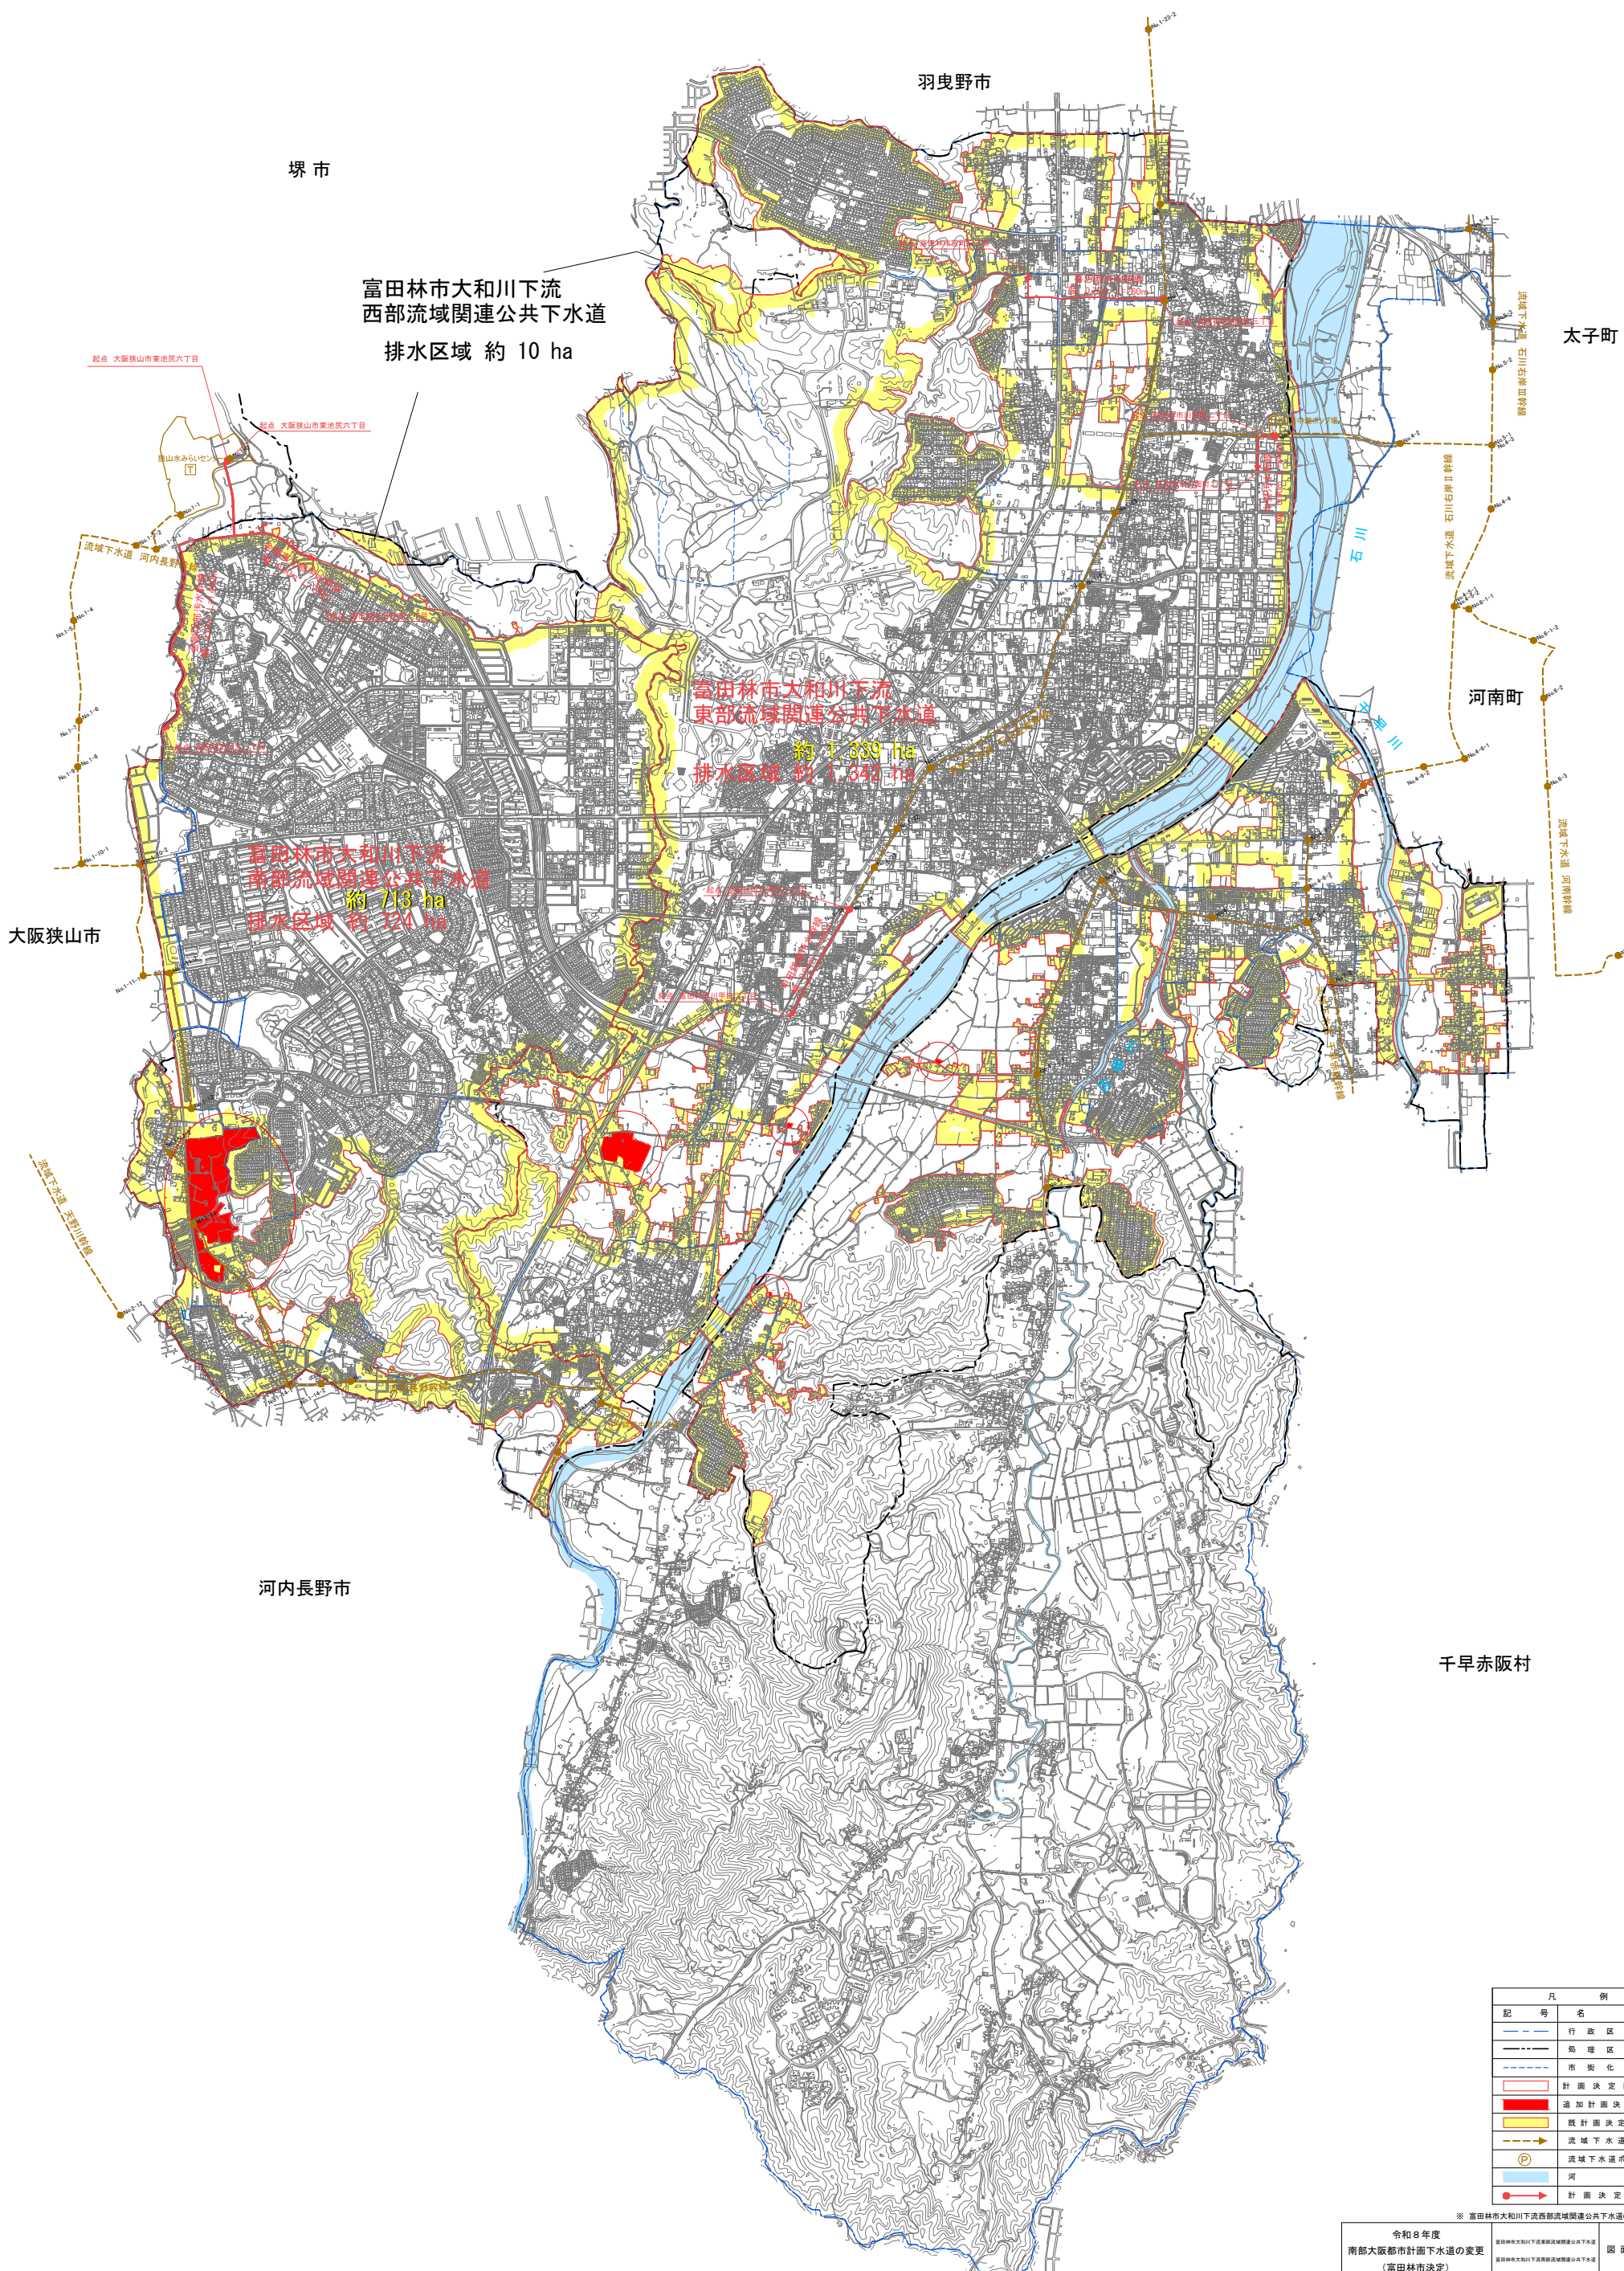