


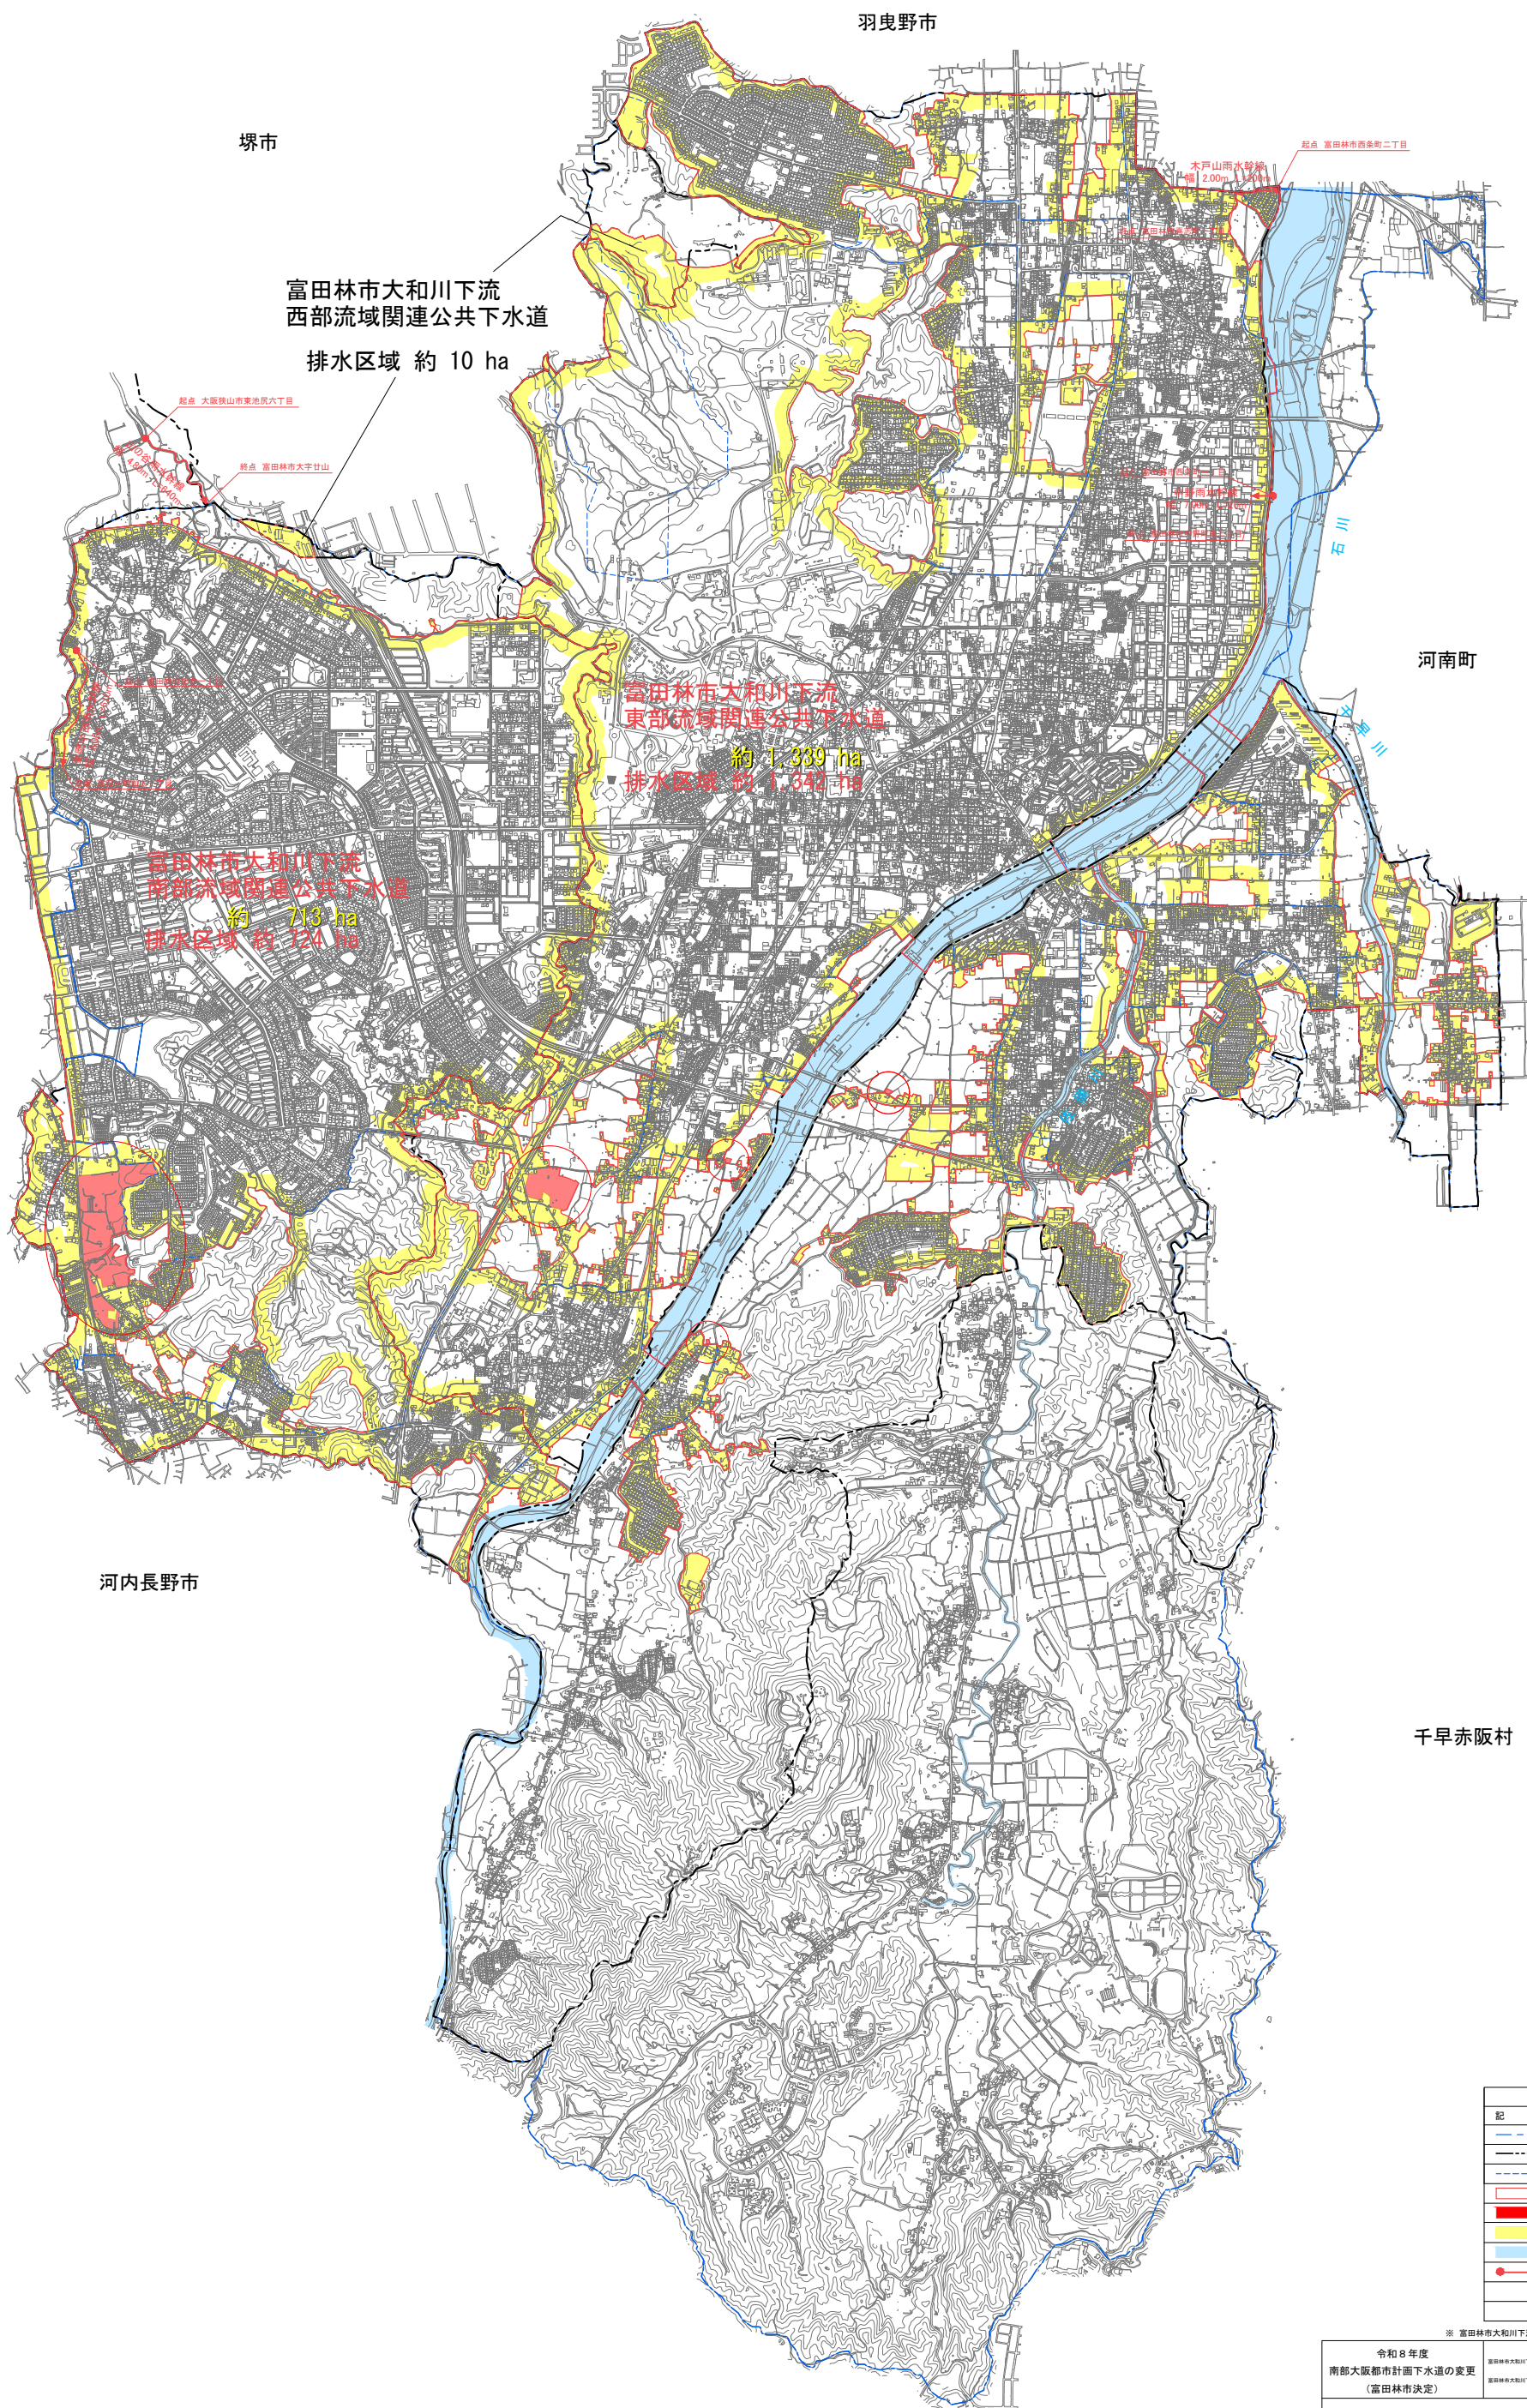

凡 例	
記 号	名 称
—	行政区域界
---	地理区域界
---	市街化区域
---	計画決定区域界
■	追加計画決定区域
■	既計画決定区域
—	河 川
→	計画決定幹線

※ 富田林市大和川下流西部流域関連公共下水道の変更はなし

令和8年度 南部大阪都市計画下水道の変更 (富田林市決定)	富田林市大和川下流東部流域関連公共下水道 富田林市大和川下流西部流域関連公共下水道	図面番号
参 考 図		9
新旧対照図(雨水)		S=1/10,000

0 250 500 1,000 1,500 2,000 2,500m
1:10,000