



塩化ビニル管布設標準図 (360° 砂基礎)

横断面図

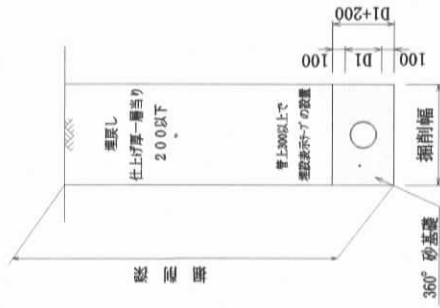

縦断面図

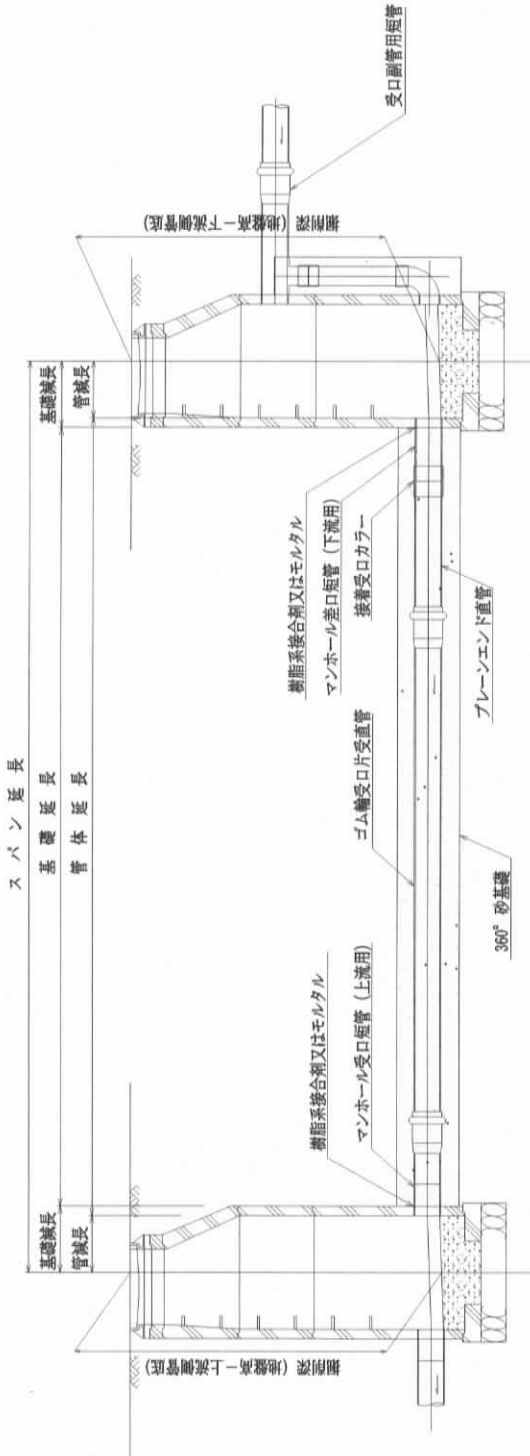

寸法表

塩化ビニル管		砂基礎		掘削幅
呼び径	外径	長さ	高さ	アルミ矢板
D	D1	L	D1+200	
200	216	4000	D1+200=416	900
250	267	"	D1+200=467	950
300	318	"	D1+200=518	1000
350	370	"	D1+200=570	1050
400	420	"	D1+200=620	1100

単位 mm

工事名称	富田林市設計標準図			
図面名称	塩化ビニル管布設標準図			
冊 尺 寸	縦	横	計	図 面 番 号
				1