組立１号マンホール構造標準図

構造標準図

横断面図

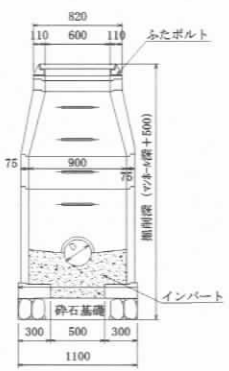

平面図

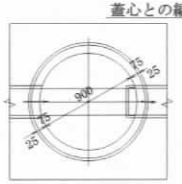

縦断面図

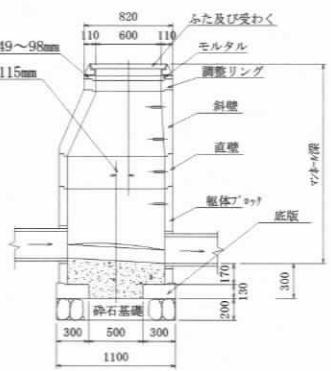

調整リング

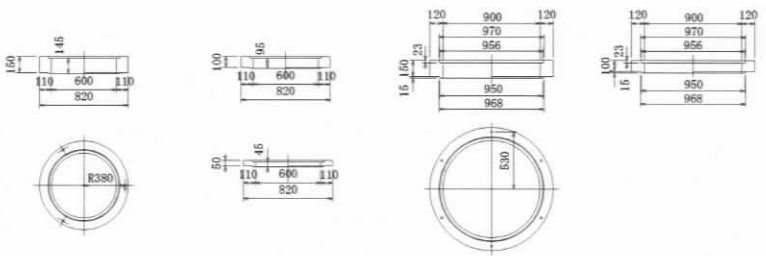

斜　壁

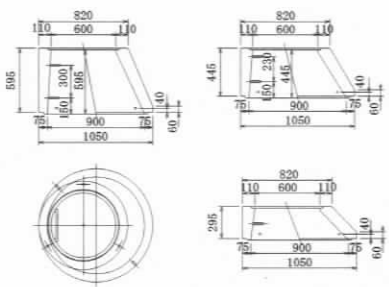

床版斜壁

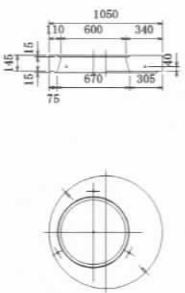

斜　壁

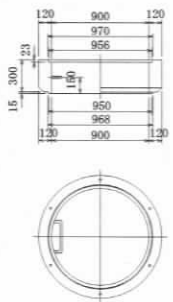

直　壁

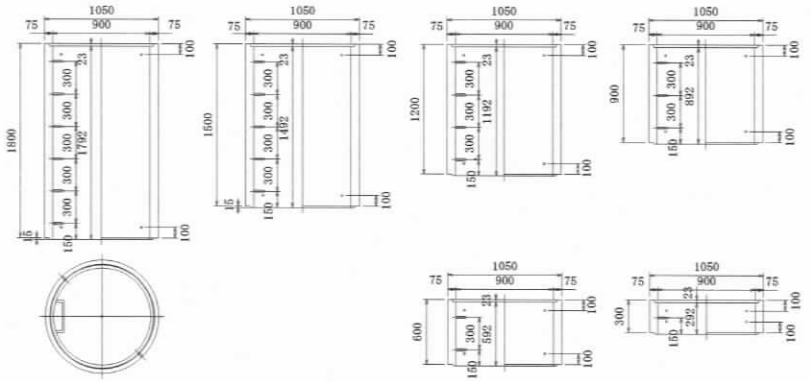

躯体ﾌﾞﾛｯｸ

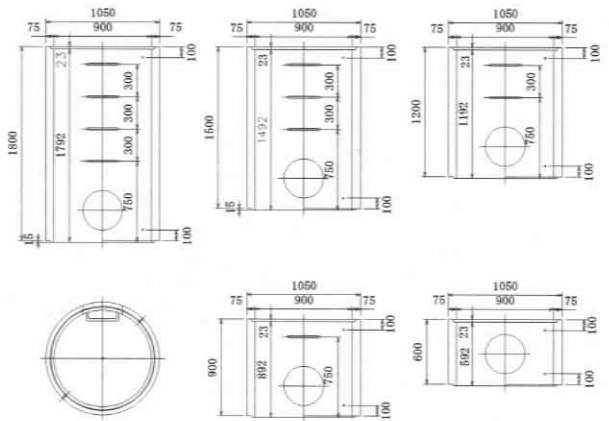

連結直壁

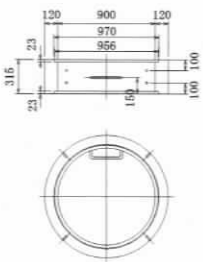

底　版

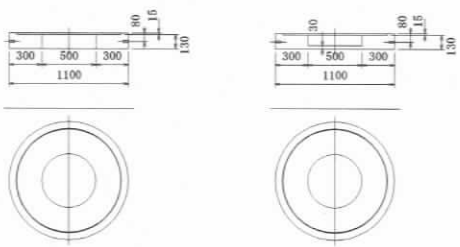

公共下水道関係（要綱第23条、細則第27条）

工事名称	富田林市設計標準図						
図面名称	組立１号マンホール構造標準図						
縮尺	課長	課長補佐	係長	設計	製図	図面番号	
							3