富田林市型マンホール鉄蓋A60－THC（T－25）

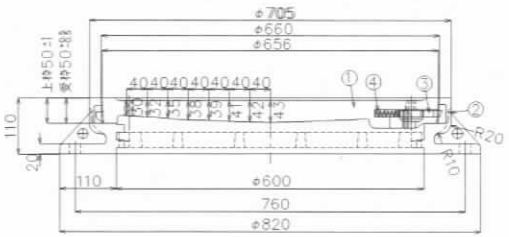

A～A' 断面図

カキ孔詳細　　うすい　ガス孔4個所　おすい　ガス孔なし

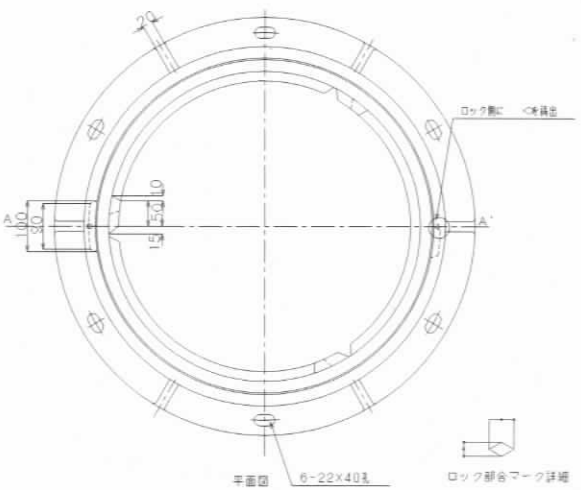

平面図

ロック部合マーク詳細

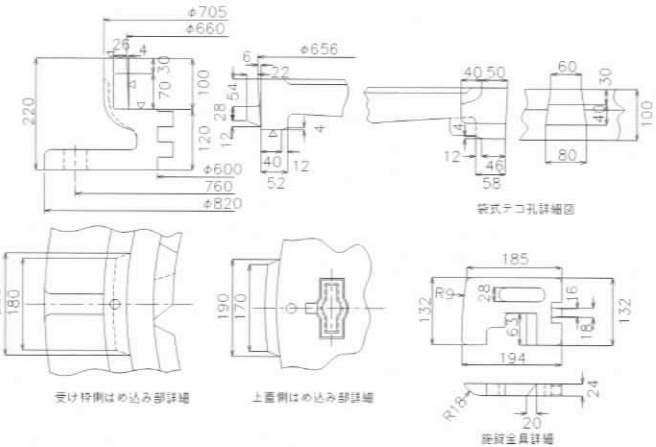

袋式テコ孔詳細図　　受け枠側はめ込み部詳細　　上蓋側はめ込み部詳細　　施錠金具詳細

4	ロック用はね	SUS 線径φ1.5	1	
3	施錠部品	FCD450	1	
2	受枠	FC300以上	1	68kg
1	上蓋	FC300以上	1	93kg
番号	名称	材質	個数	重量
品名	富田林市型マンホール鉄蓋　幹線車道用			
型式	T－25　汚水　雨水　4ロック型			

公共下水道関係（要綱第23条、細則第27条）

工事名称	富田林市設計標準図						
図面名称	富田林市型マンホール鉄蓋　A60－THC(T－25)						
縮尺	課長	課長補佐	係長	設計	製図	図面番号	
							9