# コンクリート製小型マンホール構造標準図

横断面図

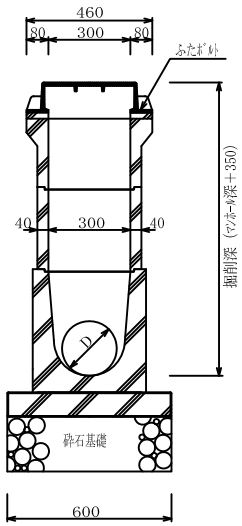


平面図

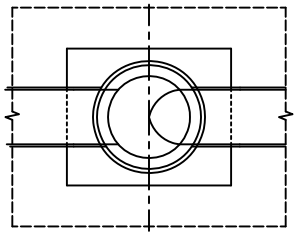

縦断面図

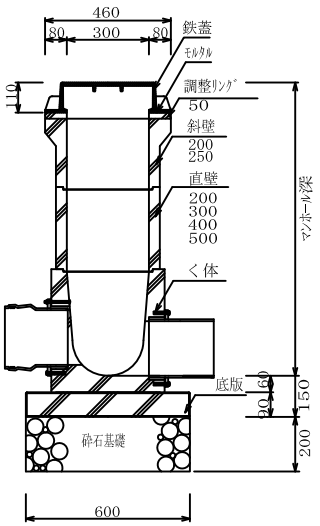


支管取付部詳細図

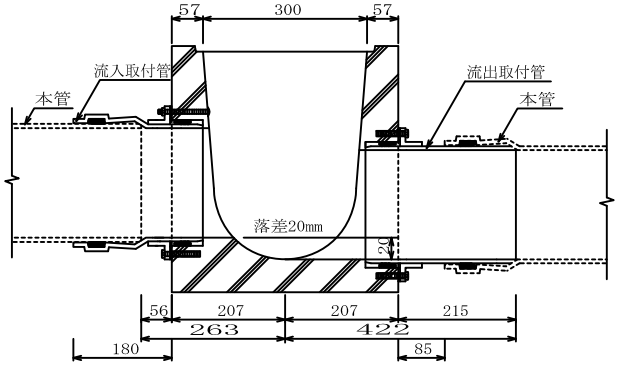


底版　構造図

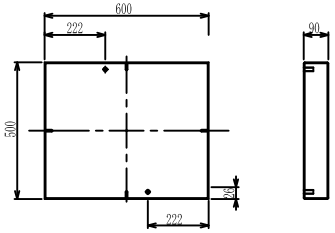


調整ﾘﾝｸﾞ構造図

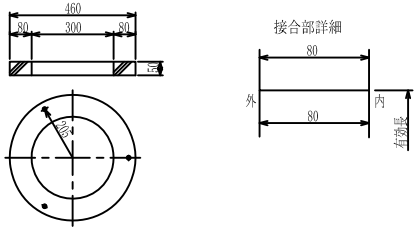


直壁　構造図

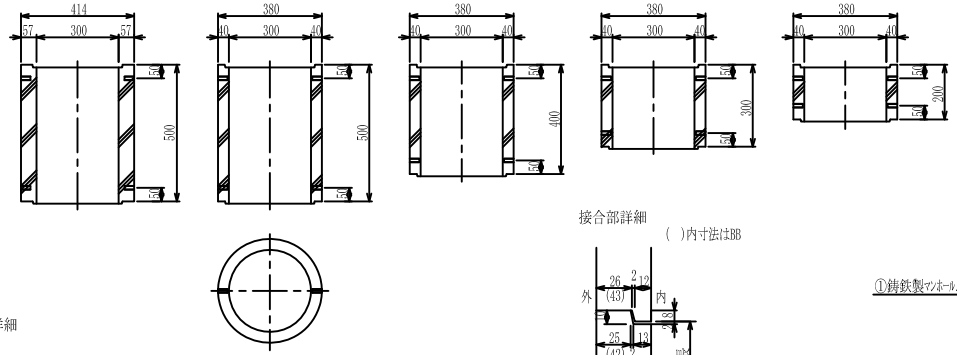


接合部詳細

( )内寸法はBB

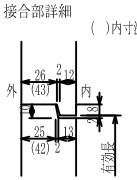


斜壁　構造図

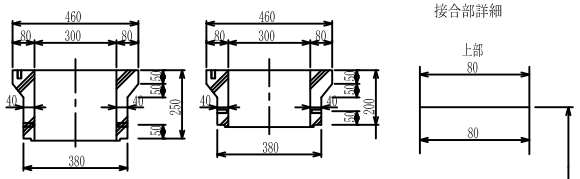


接合部詳細

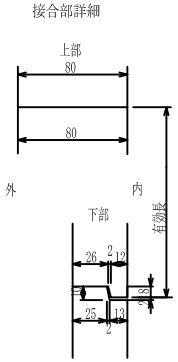


く体　構造図

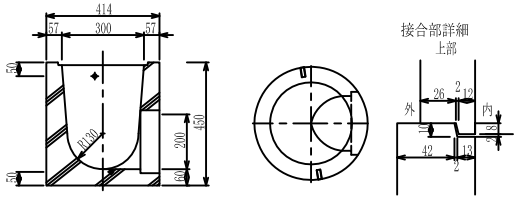


蓋高調整部詳細図

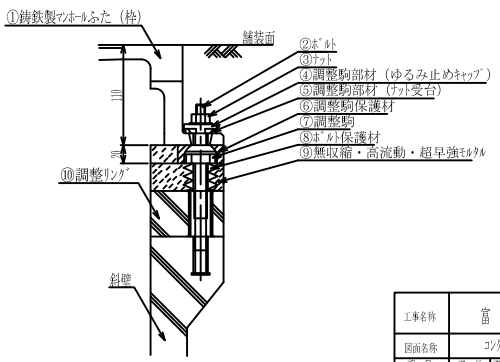


| | | | | | | | |
|---|---|---|---|---|---|---|---|
| 工事名称 | 富田林市設計標準図 | | | | | | |
| 図面名称 | ｺﾝｸﾘｰﾄ製小型ﾏﾝﾎｰﾙ構造標準図 | | | | | | |
| 縮尺 | 課長 | 課長補佐 | 係長 | 設計 | 製図 | 図面番号 | |
| N O T | | | | | | 7 | |