


# 配水池・ポンプ場等位置図

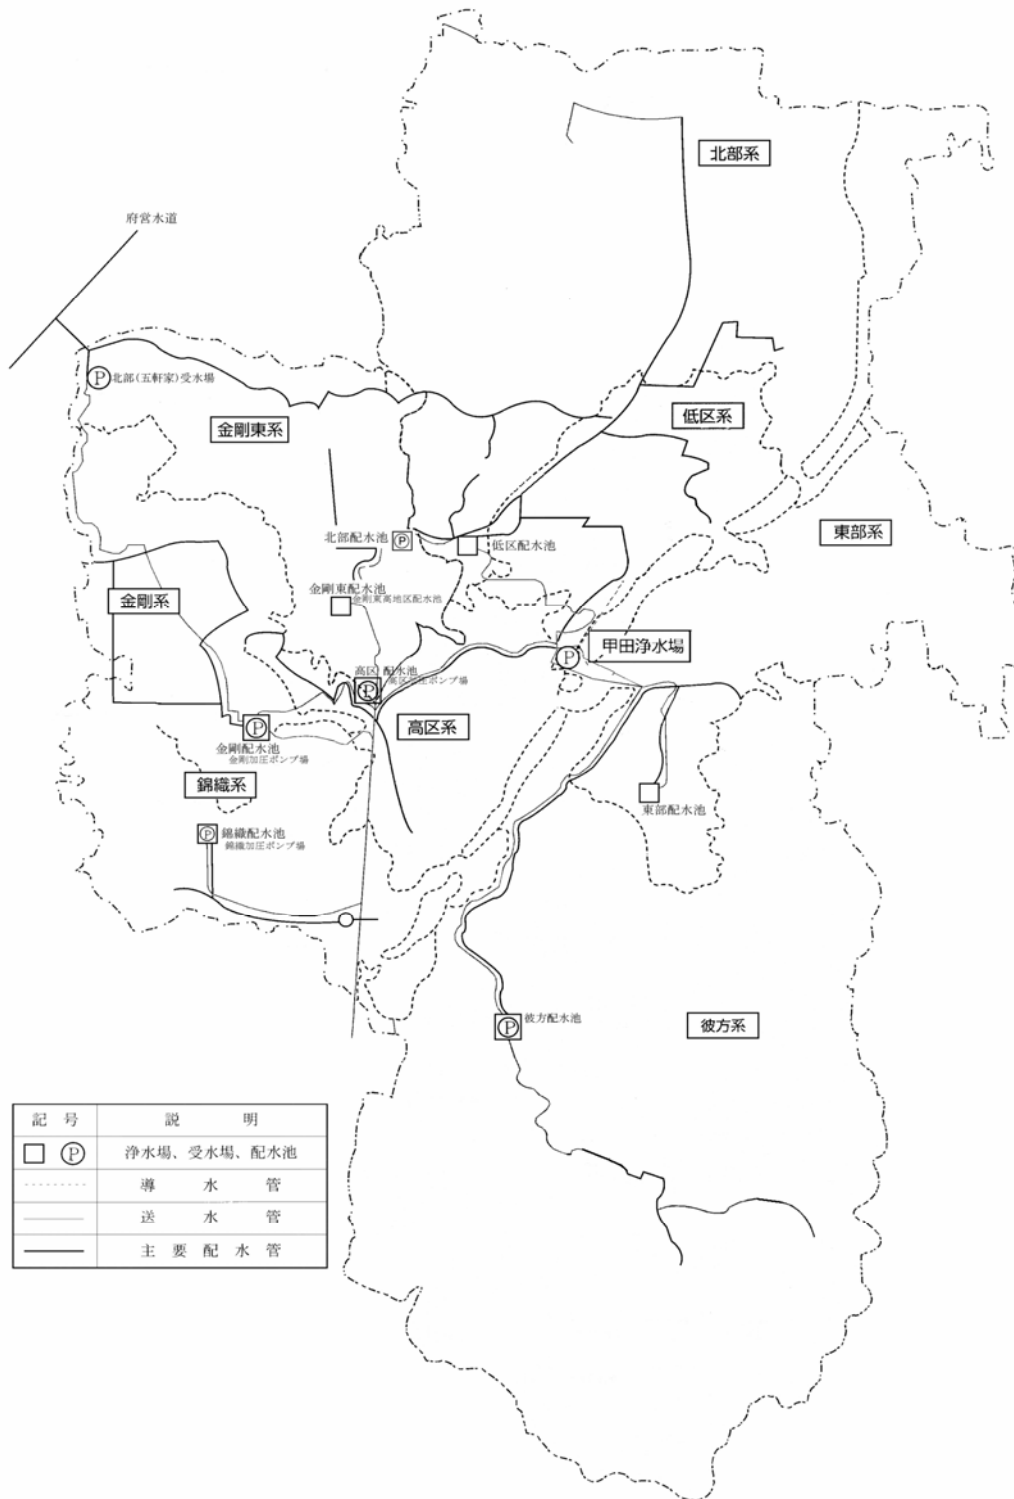

記号	説明
□ (P)	浄水場、受水場、配水池
.....	導水管
——	送水管
——	主要配水管