


計画図

平成24年度
南部大阪都市計画
地区計画の決定
(富田林市決定)

S = 1 / 2,500

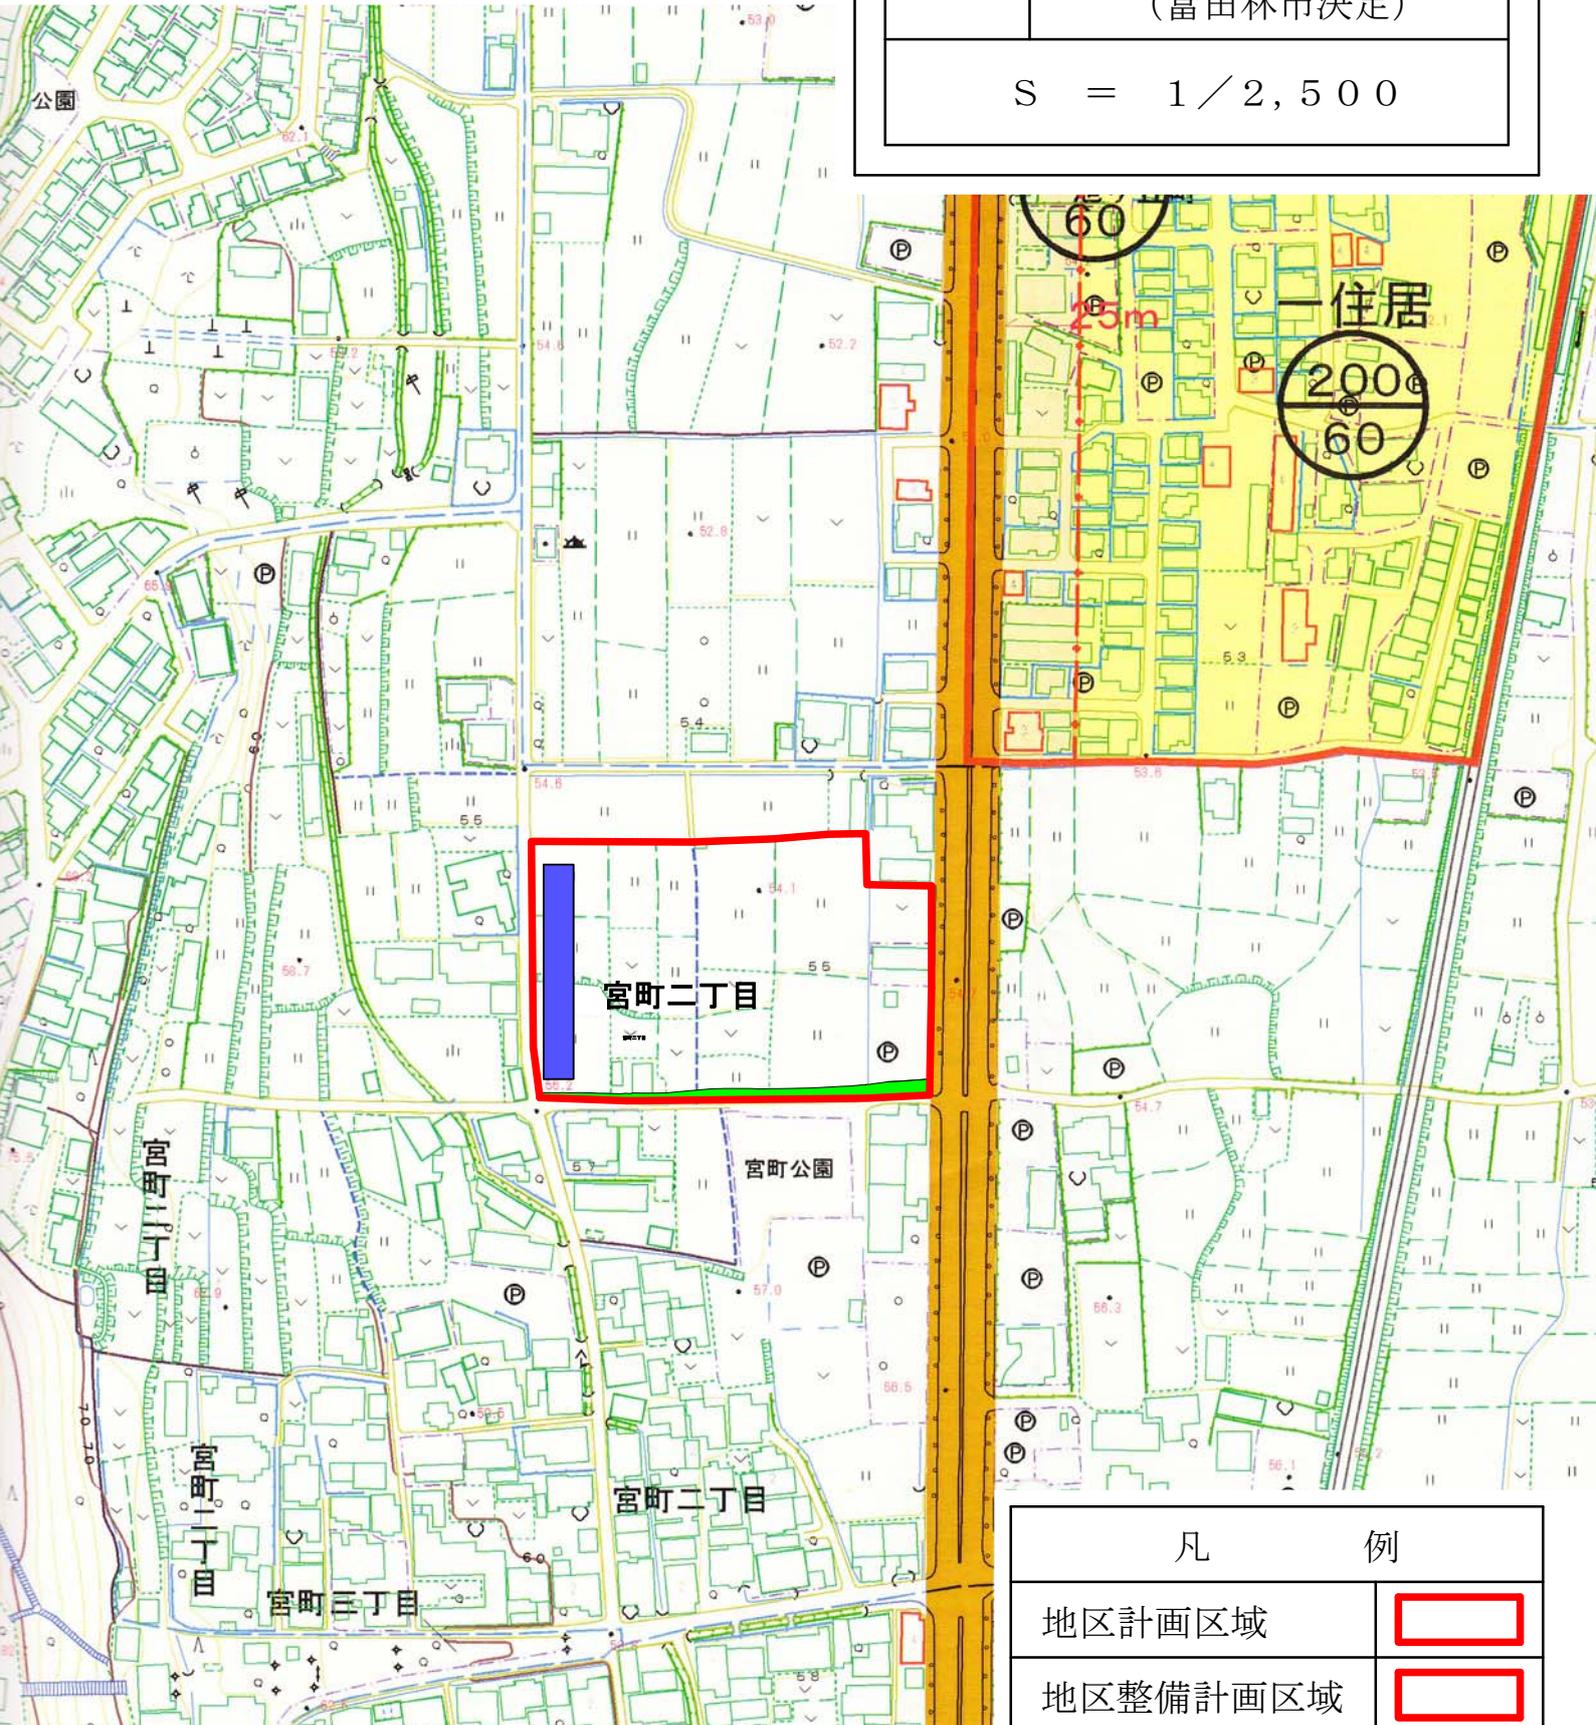

凡 例

地区計画区域



地区整備計画区域



地区施設

緑地



雨水抑制施設

