


計画図	平成28年度 南部大阪都市計画 地区計画の決定 (富田林市決定)
2	S=1/2500

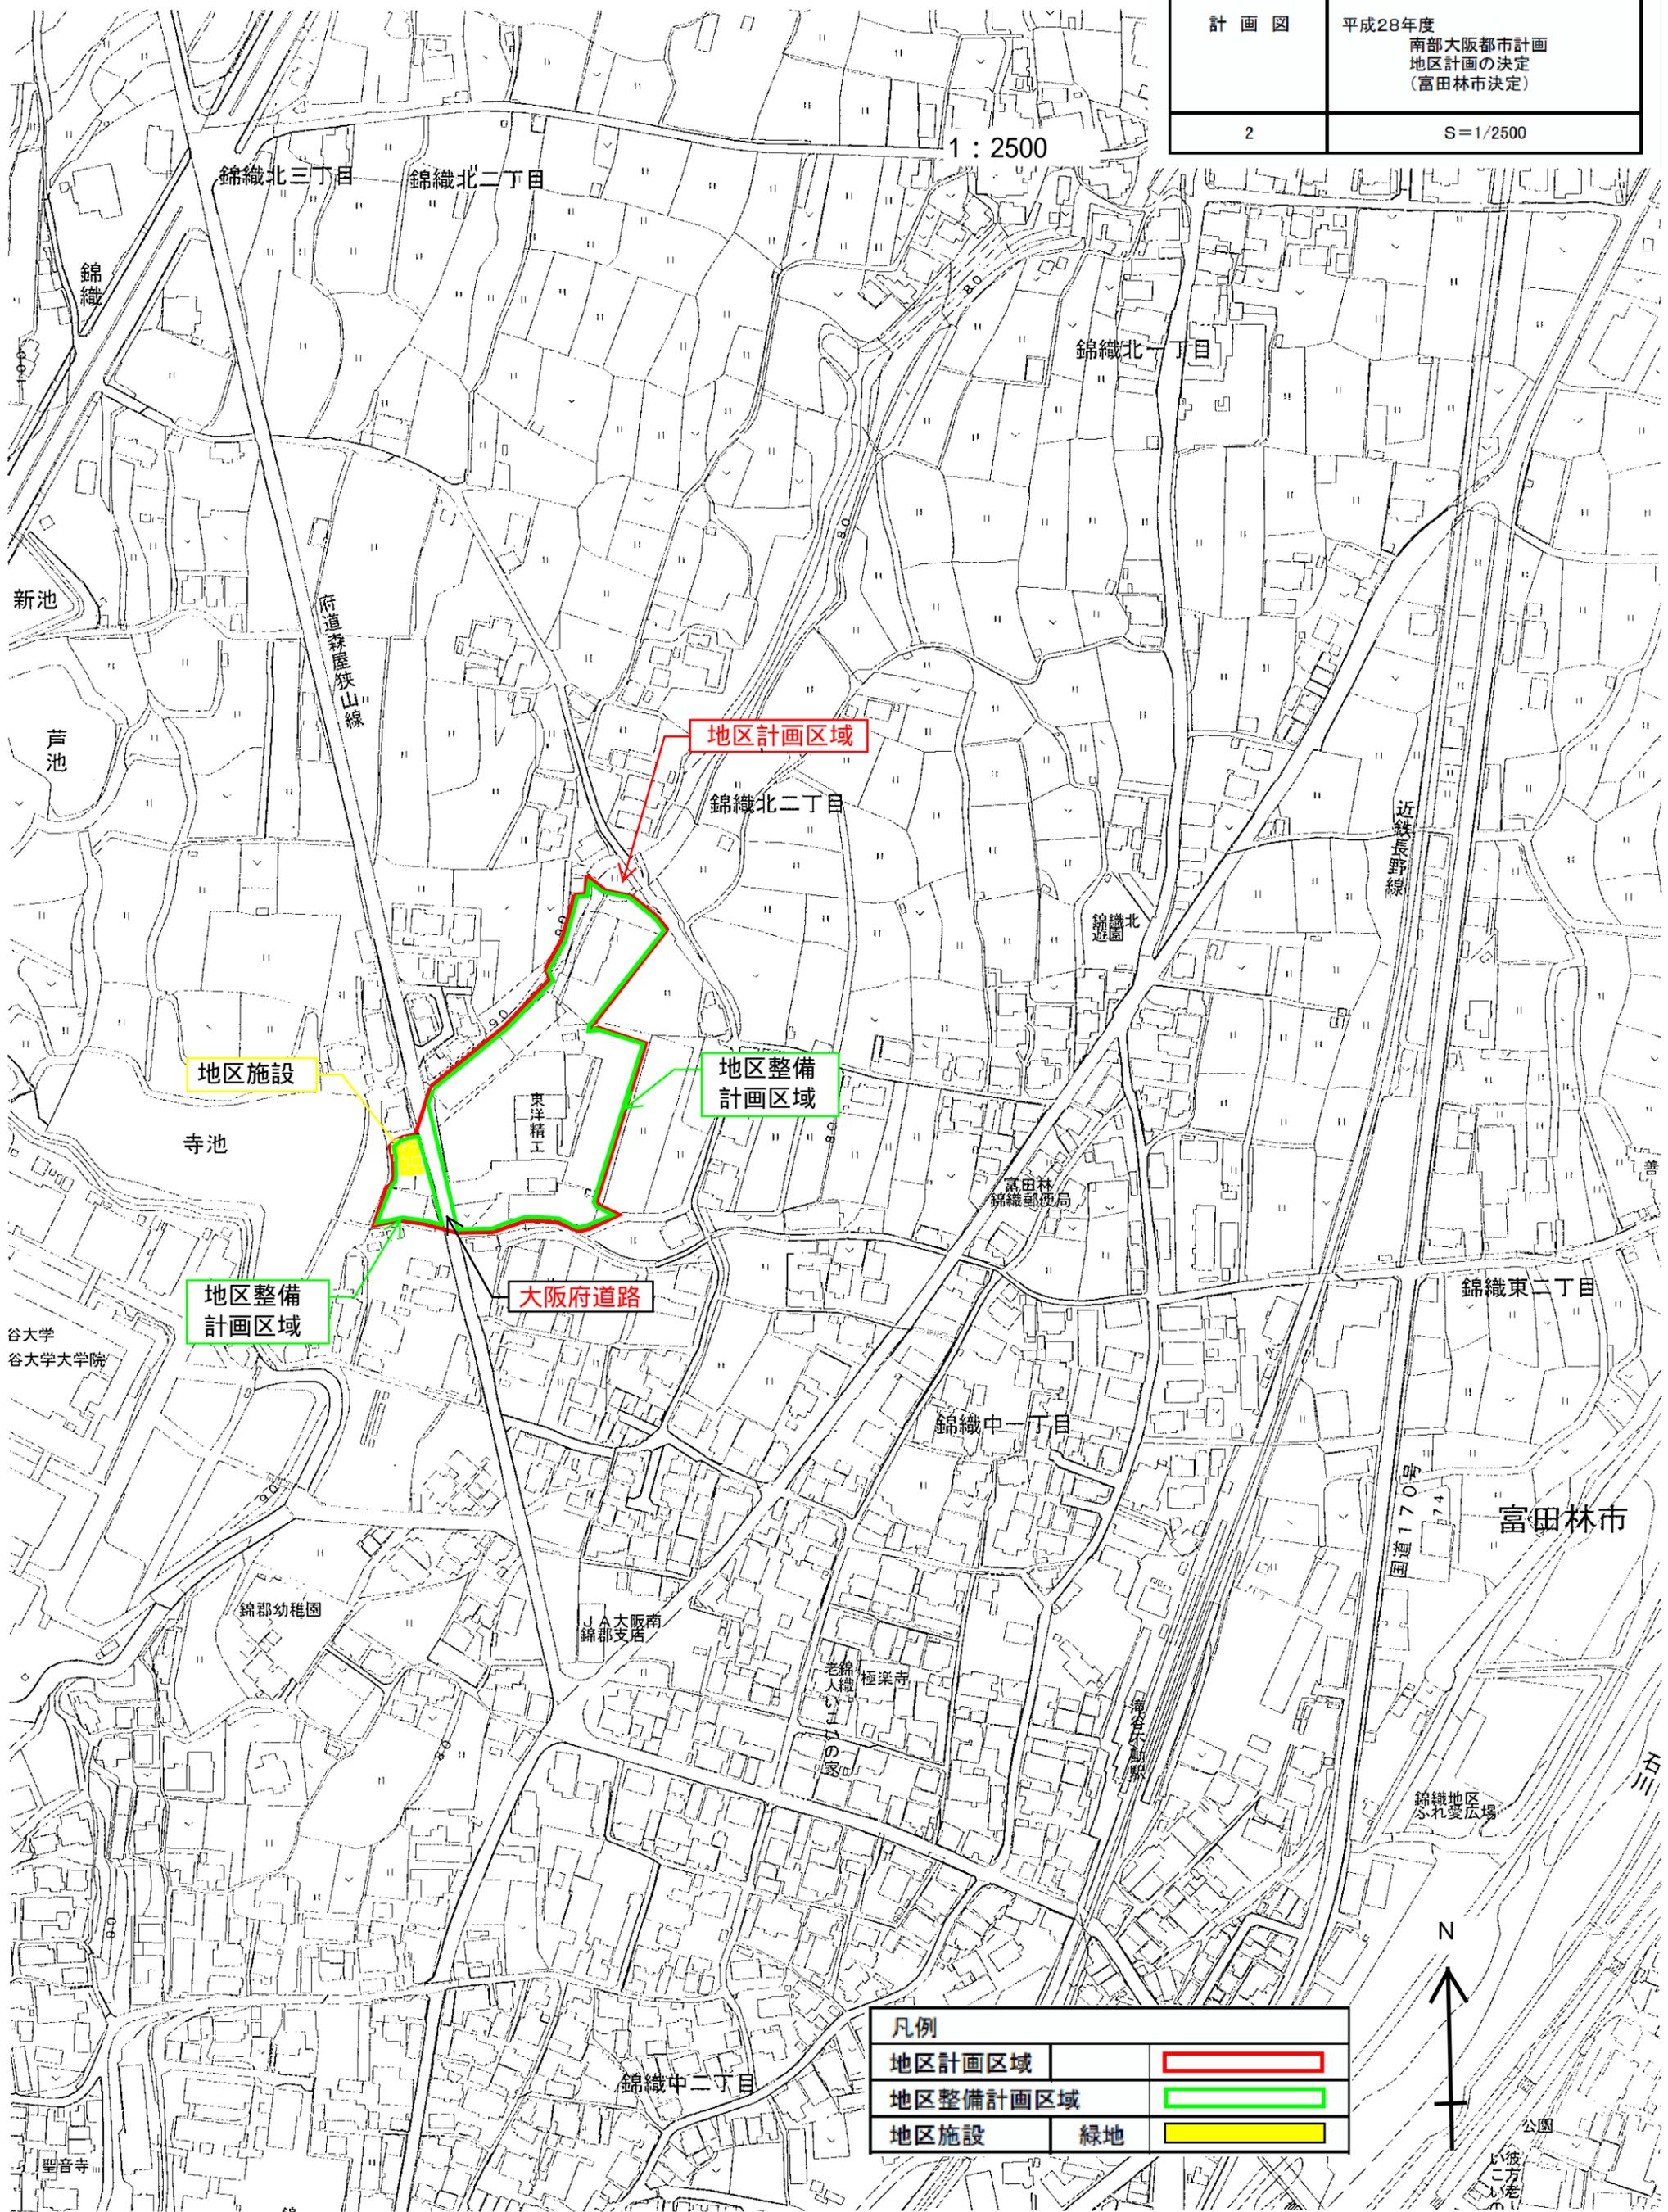

凡例	
地区計画区域	<span style="border: 2px solid red; display: inline-block; width: 20px; height: 10px;"></span>
地区整備計画区域	<span style="border: 2px solid green; display: inline-block; width: 20px; height: 10px;"></span>
地区施設	<span style="background-color: yellow; display: inline-block; width: 20px; height: 10px;"></span> 緑地