


計画図 平成27年度
 南部大阪都市計画
 地区計画の決定
 (富田林市決定)
 S=1/2500

栗ヶ池町

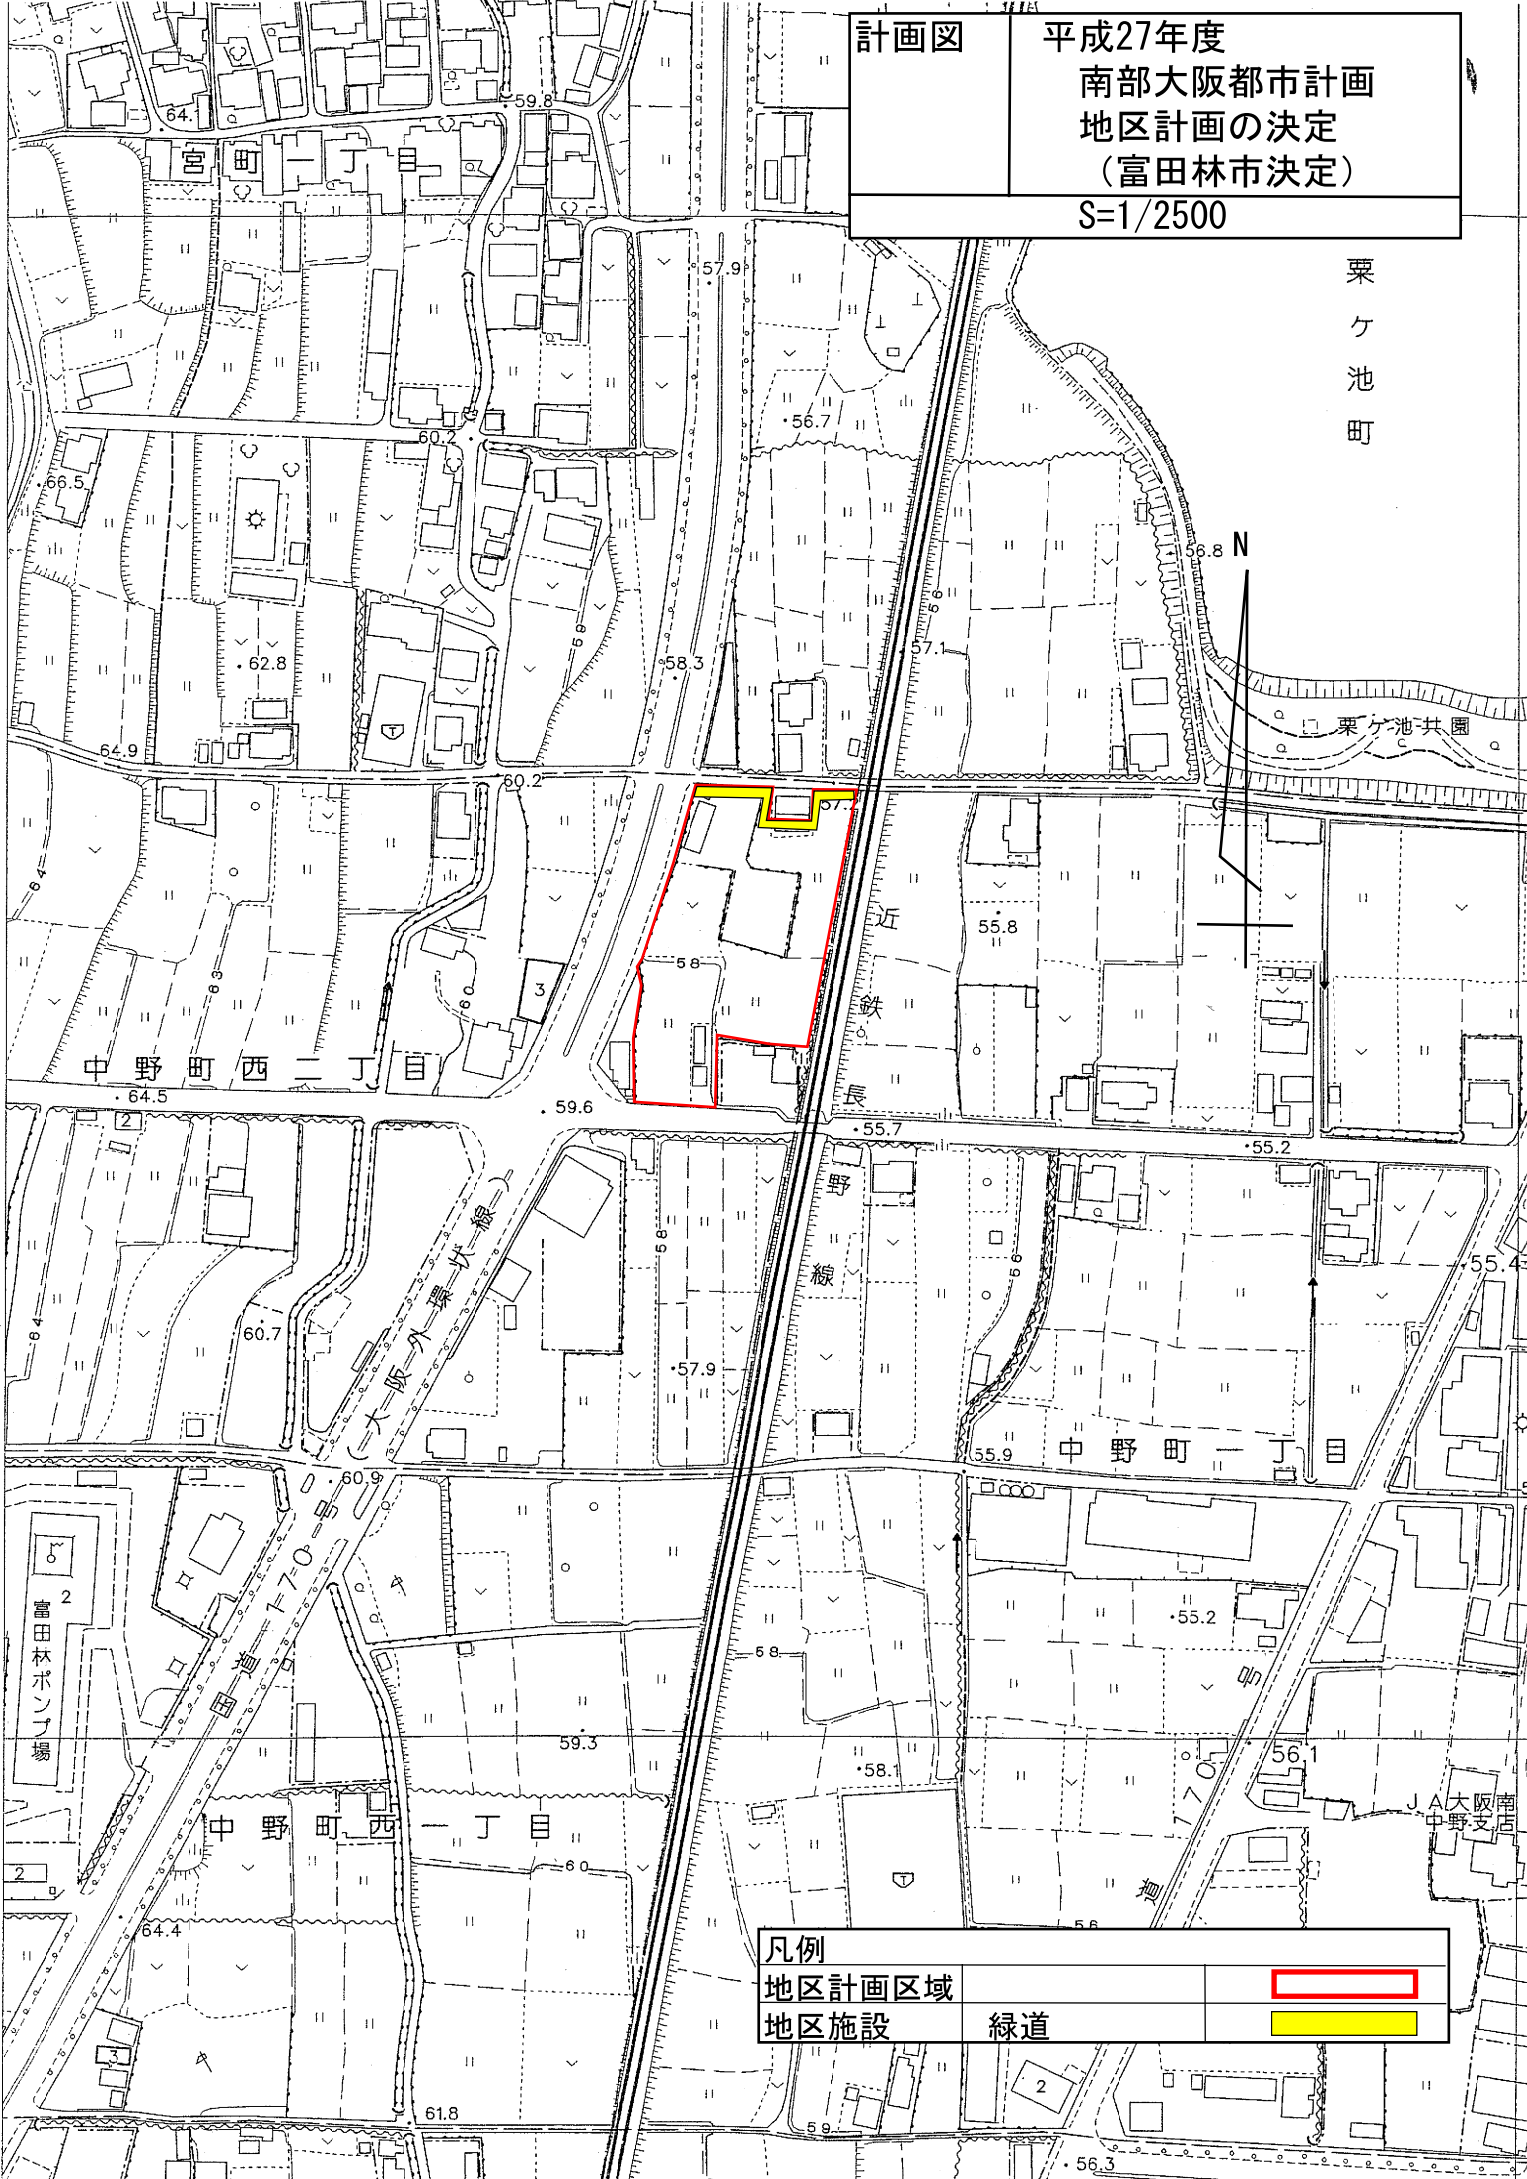

凡例		
地区計画区域		
地区施設	緑道	

J A 大阪南
 中野支店