


計画図	令和4年度 南部大阪都市計画 地区計画の決定 (富田林市決定)
2	S=1/2,500

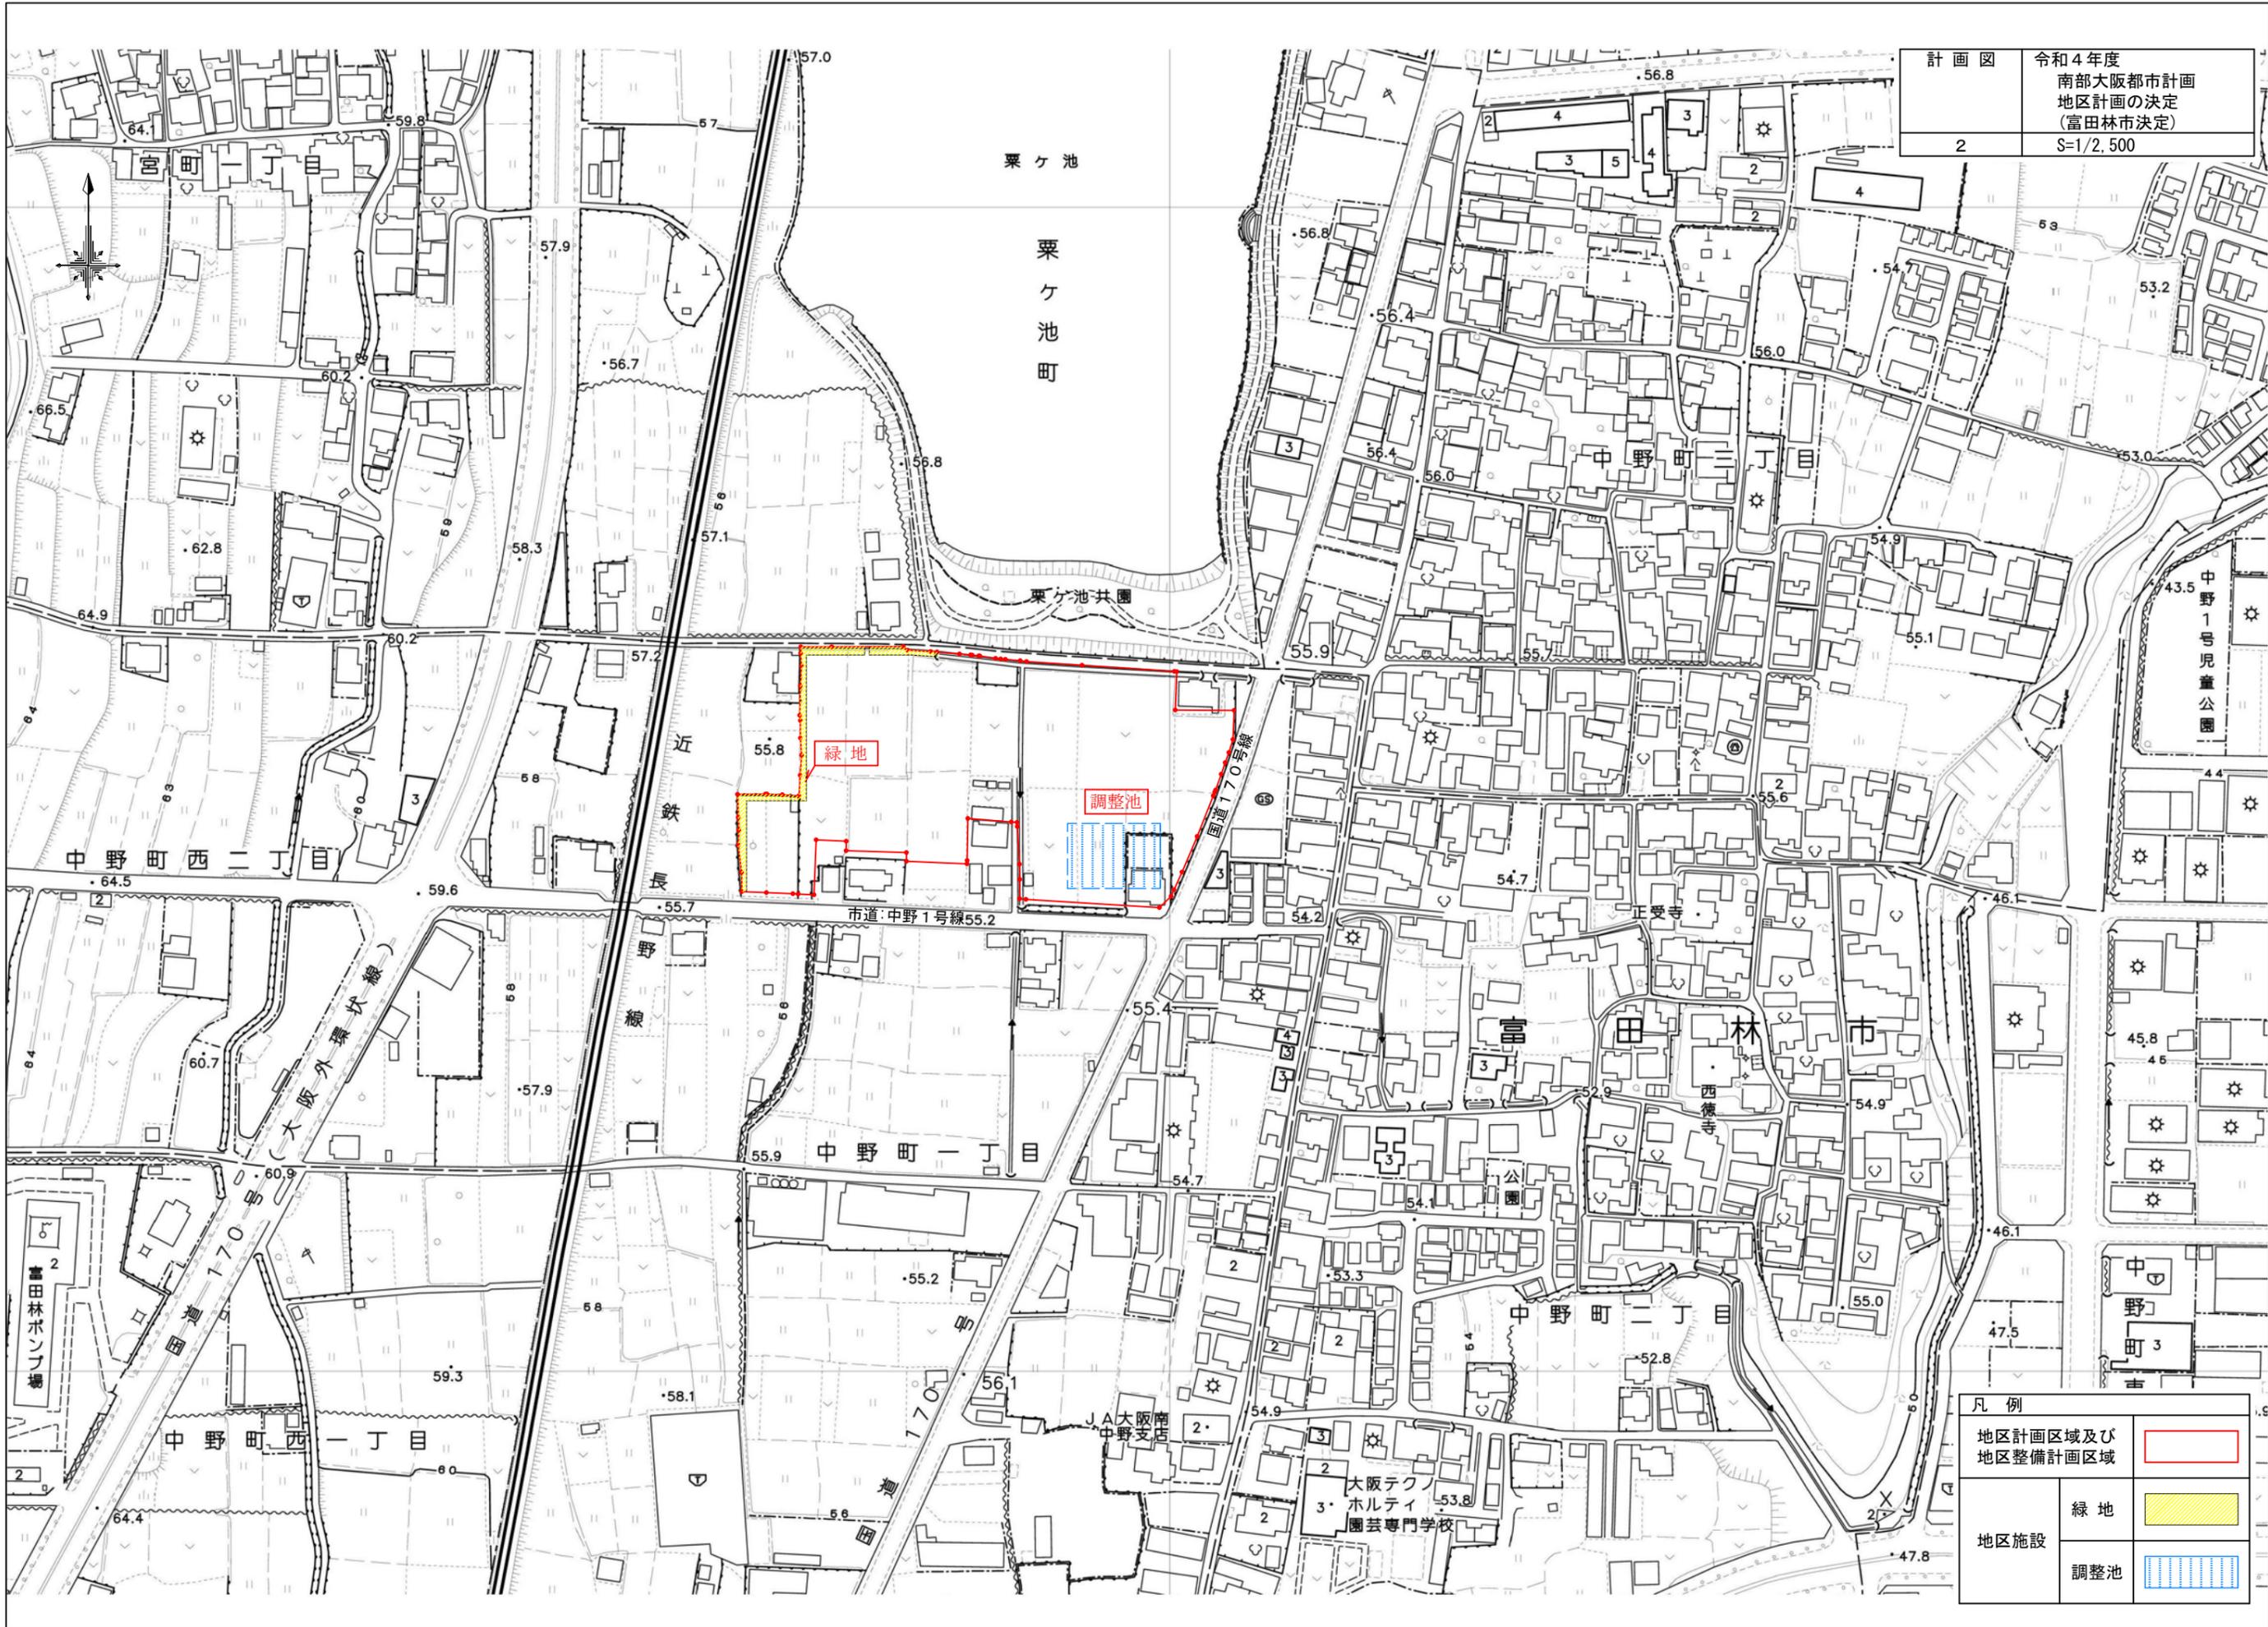

凡例	
地区計画区域及び 地区整備計画区域	
地区施設	緑地
	調整池