


富田林駅南口駅前広場整備完成平面図

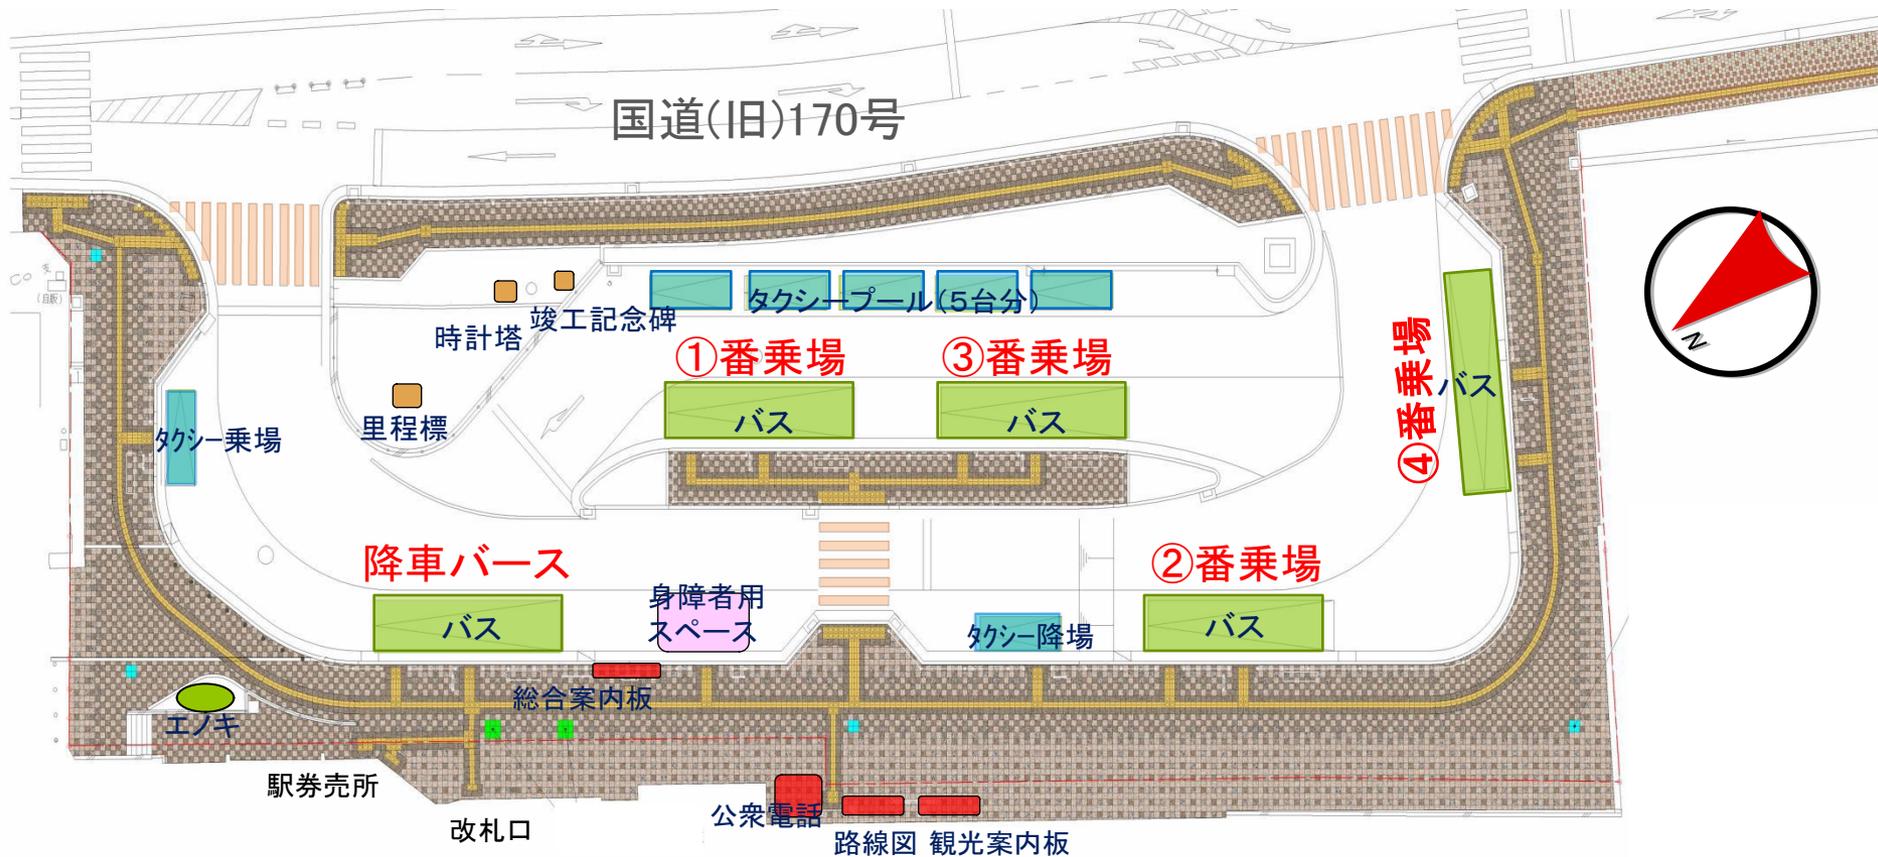

富田林駅