


総括図

A1 S=1:5000
A3 S=1:10000

20.5 20.4 20.4 20.5
20.5 20.5 20.5 7-36 20.4 20.4

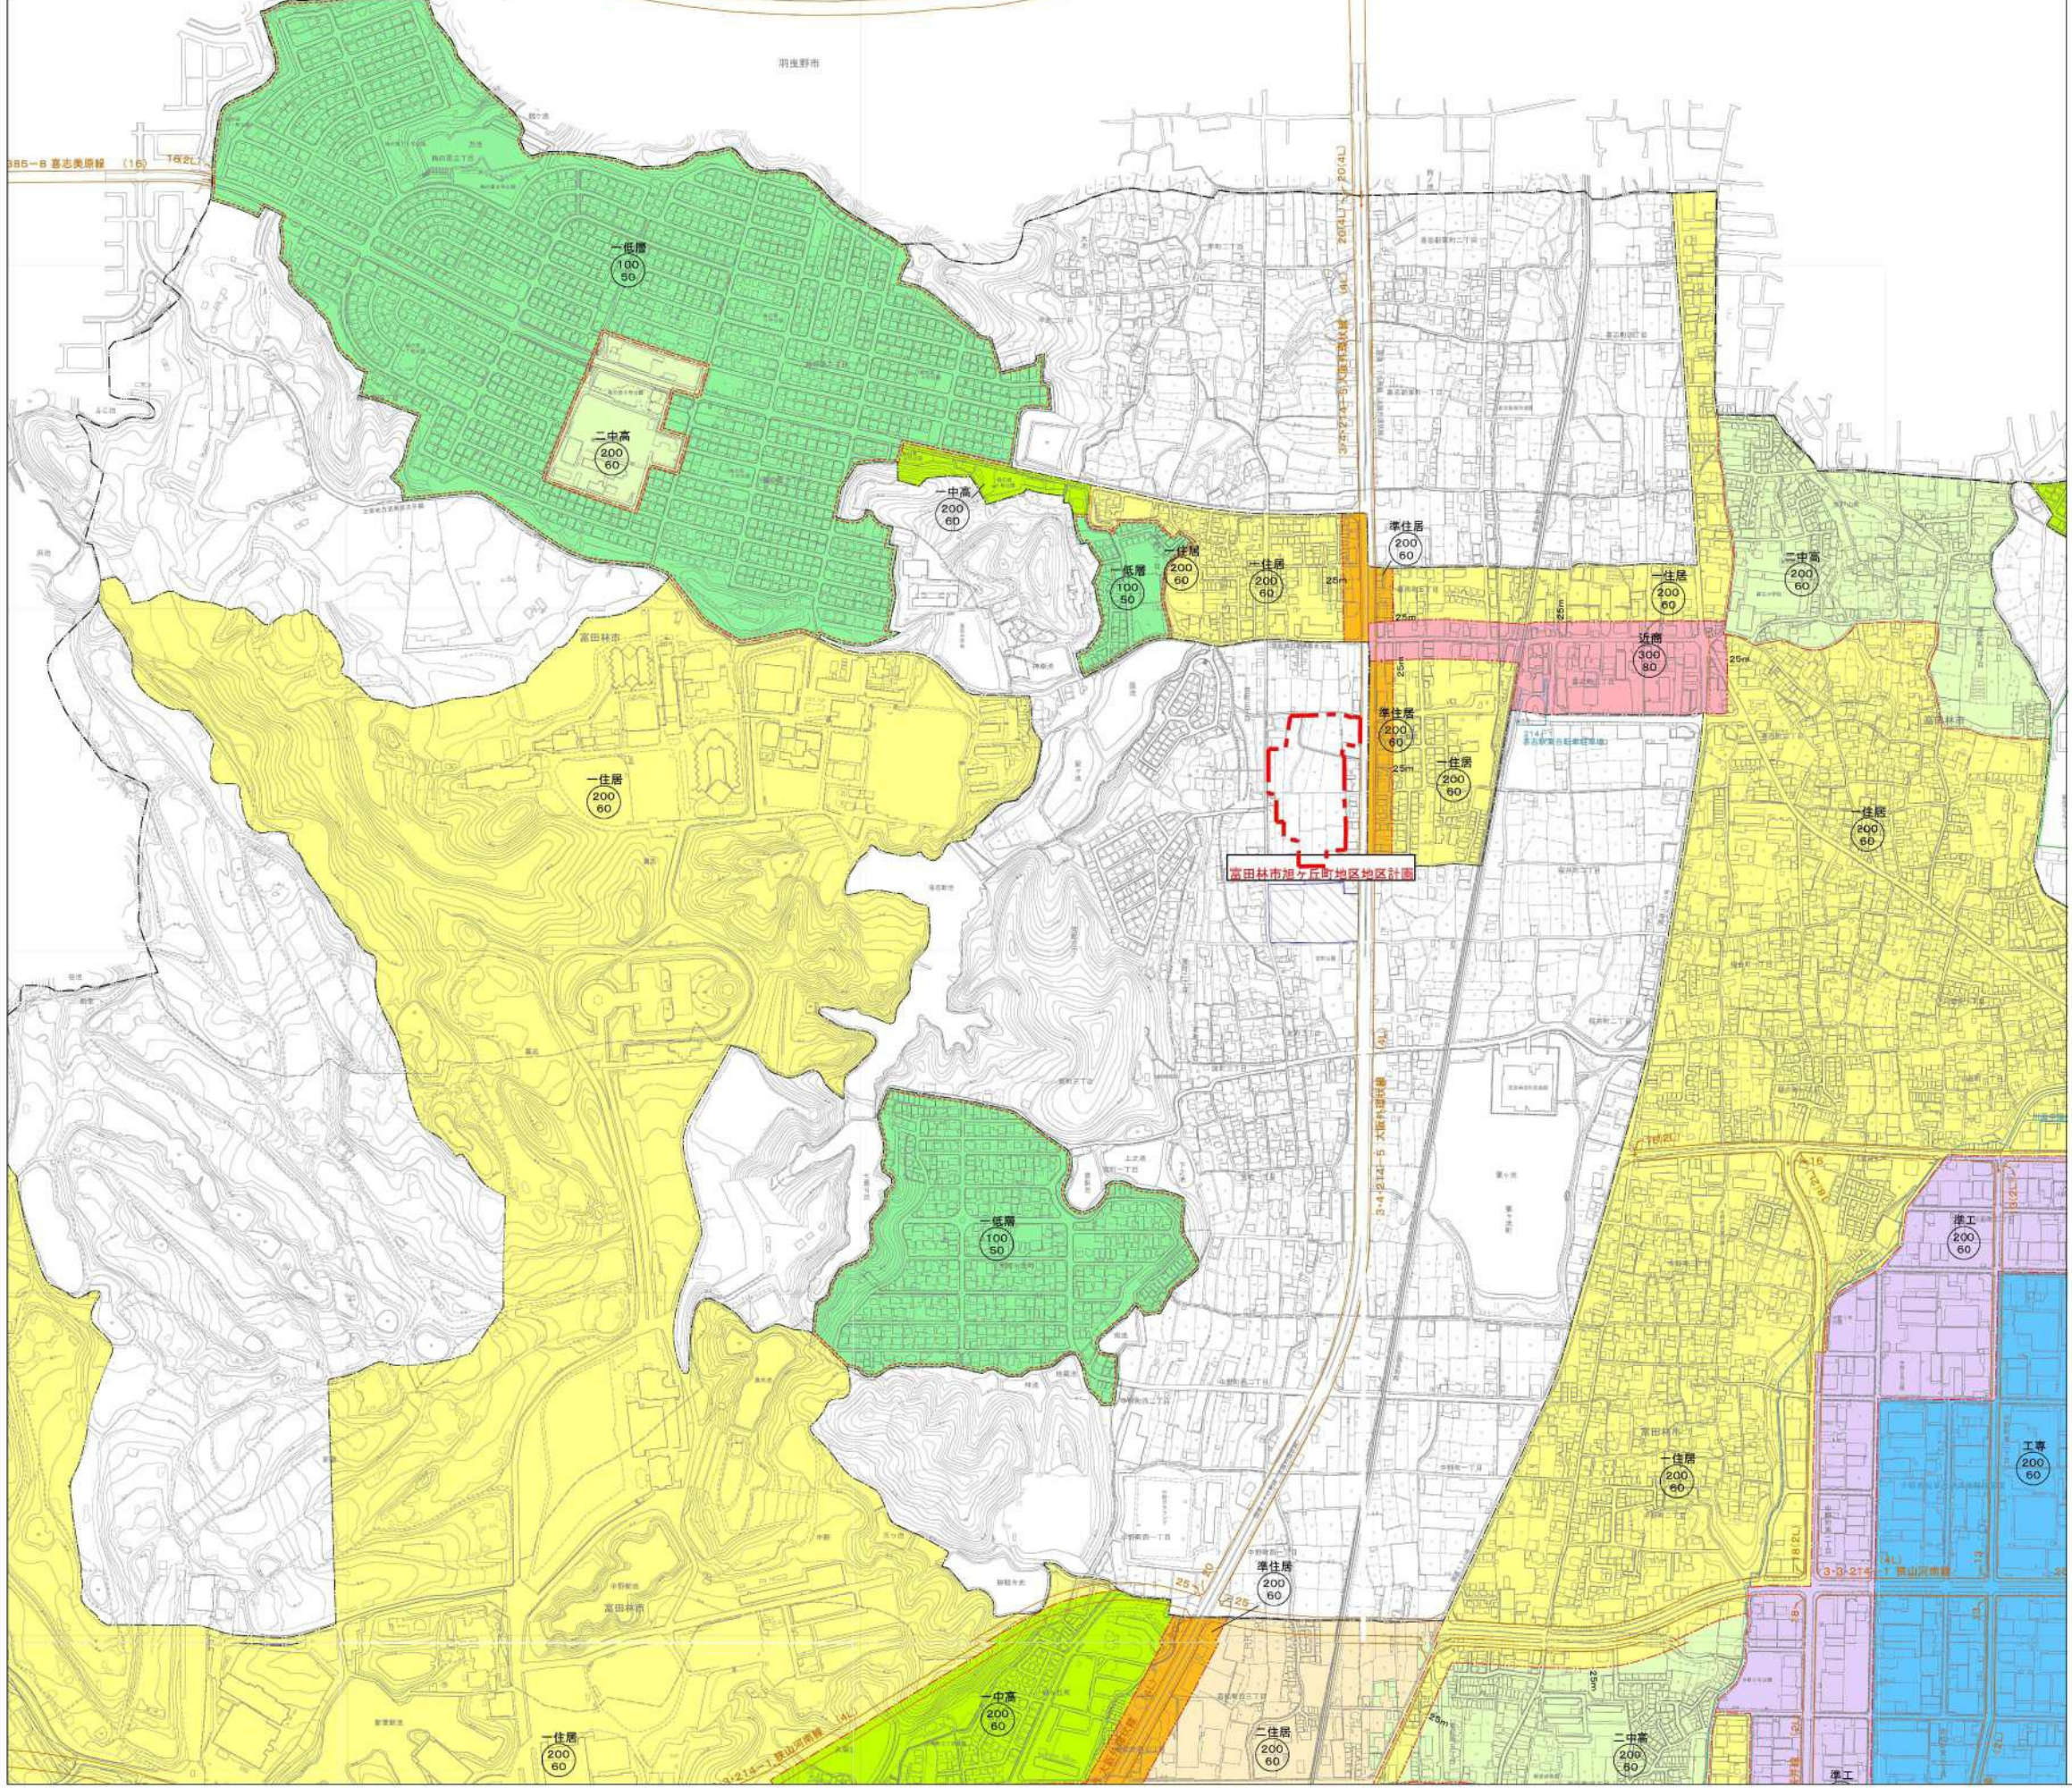

総括図 令和5年度
南部大阪都市計画
地区計画の決定
(富田林市決定)
S=1/10000(縮小版)

凡例
地区計画区域
及び地区整備計画区域

凡例	
	行政区域界
	市街化区域界
	第一種低層住居専用地域
	第一種中高層住居専用地域 ※
	第二種中高層住居専用地域 ※
	第一種住居地域 ※
	第二種住居地域 ※
	準住居地域 ※
	近隣商業地域 ※
	商業地域 ※
	準工業地域 ※
	工業専用地域
	※ 準防火地域と可る (市街化調整区域を除く)
	伝統的建造物群保存地区
	都市計画公園・緑地
	都市計画道路
	地区計画区域
	土地区画整理事業 自転車駐車場・火葬場
	用途地域界
	見直し線による用途地域界
	建ぺい率・容積率界