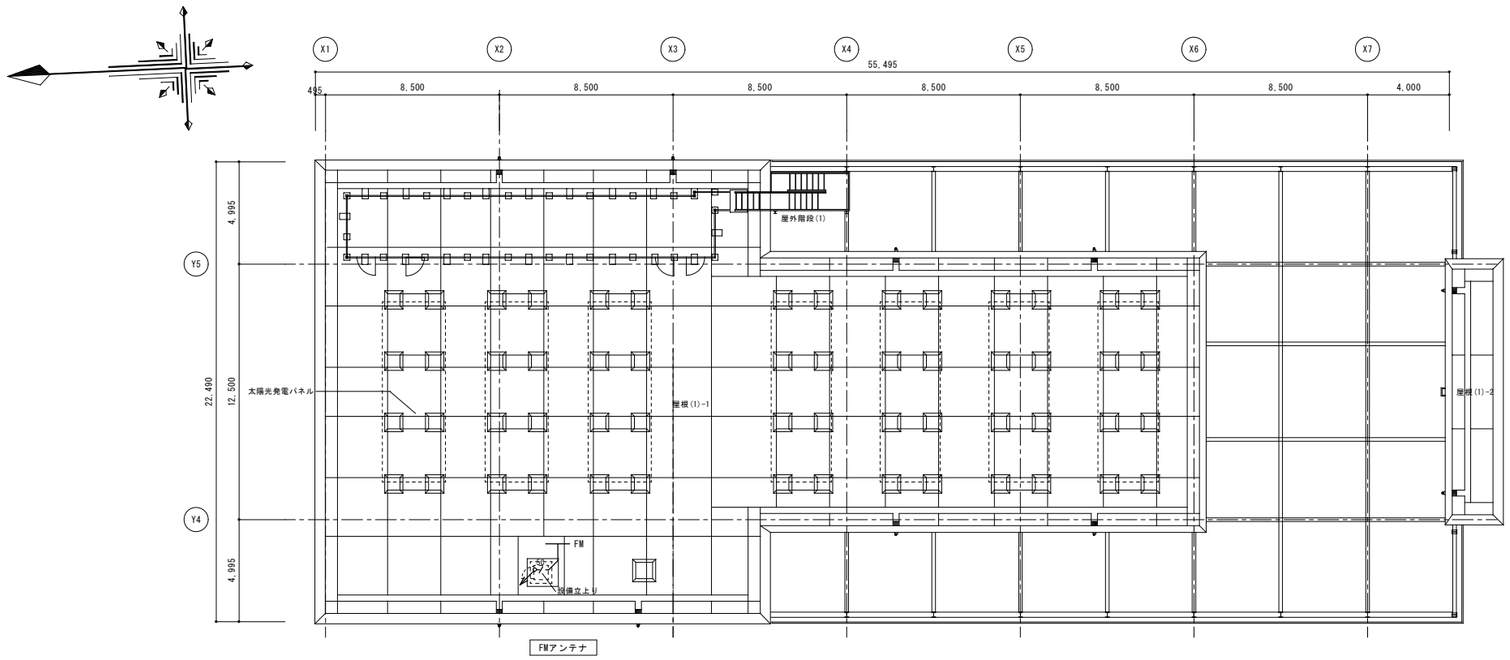

屋根伏図

FMアンテナ取付詳細図	S=1/50	

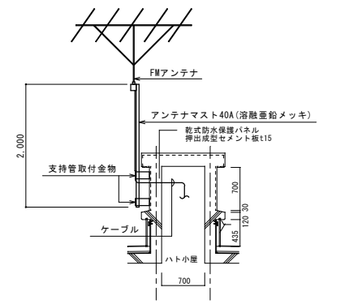

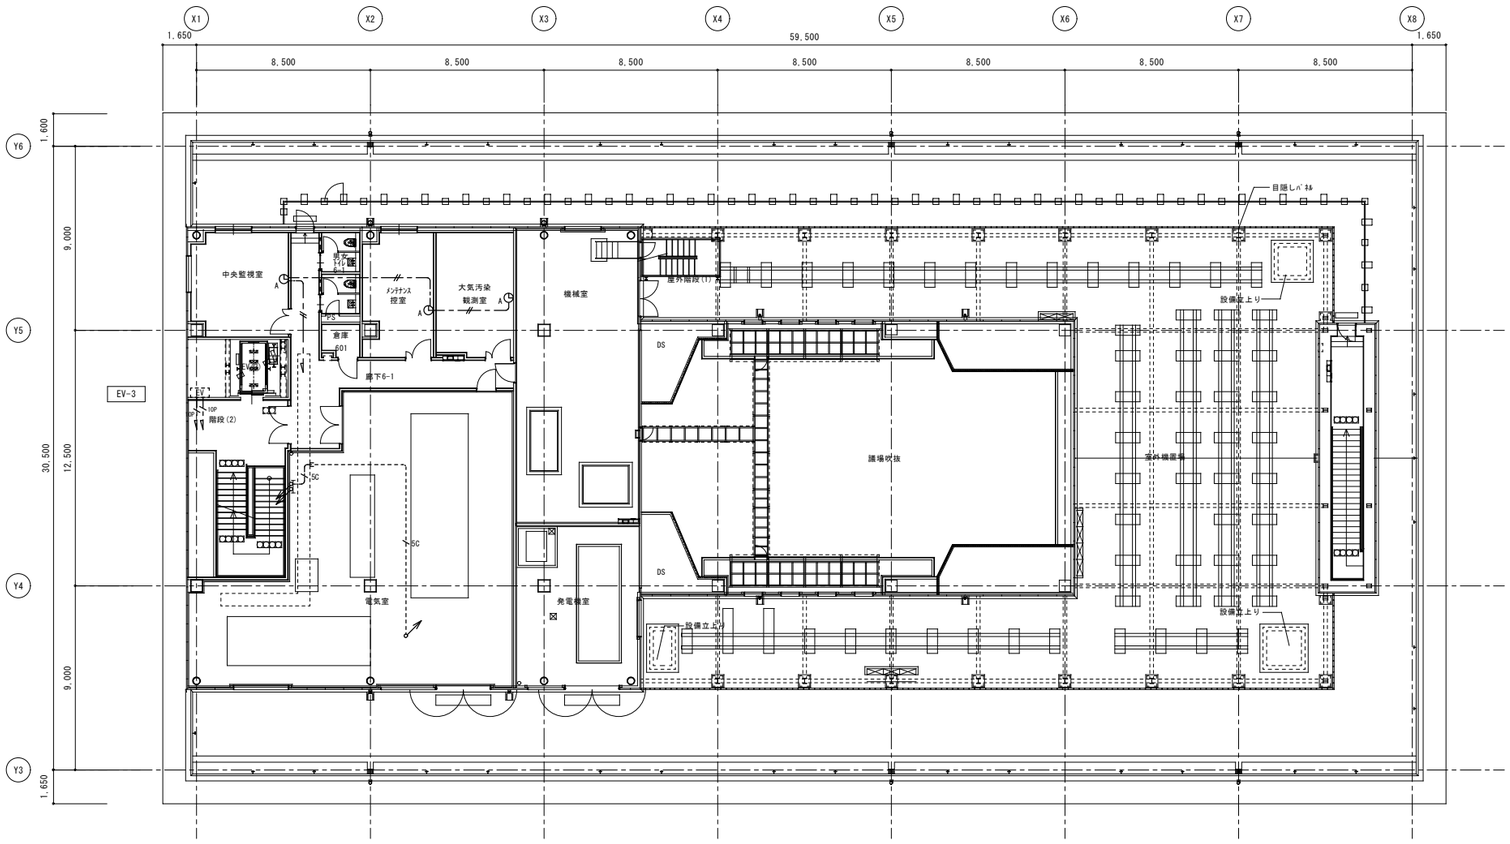

6階平面図

工事名称	富田林市新庁舎建設工事（Ｉ期）				種別
図面名	電気時計設備　６・Ｒ階平面図				E-112
	作成日 令和5年6月	縮尺 A1:1/150 A3:1/300			通し番号