


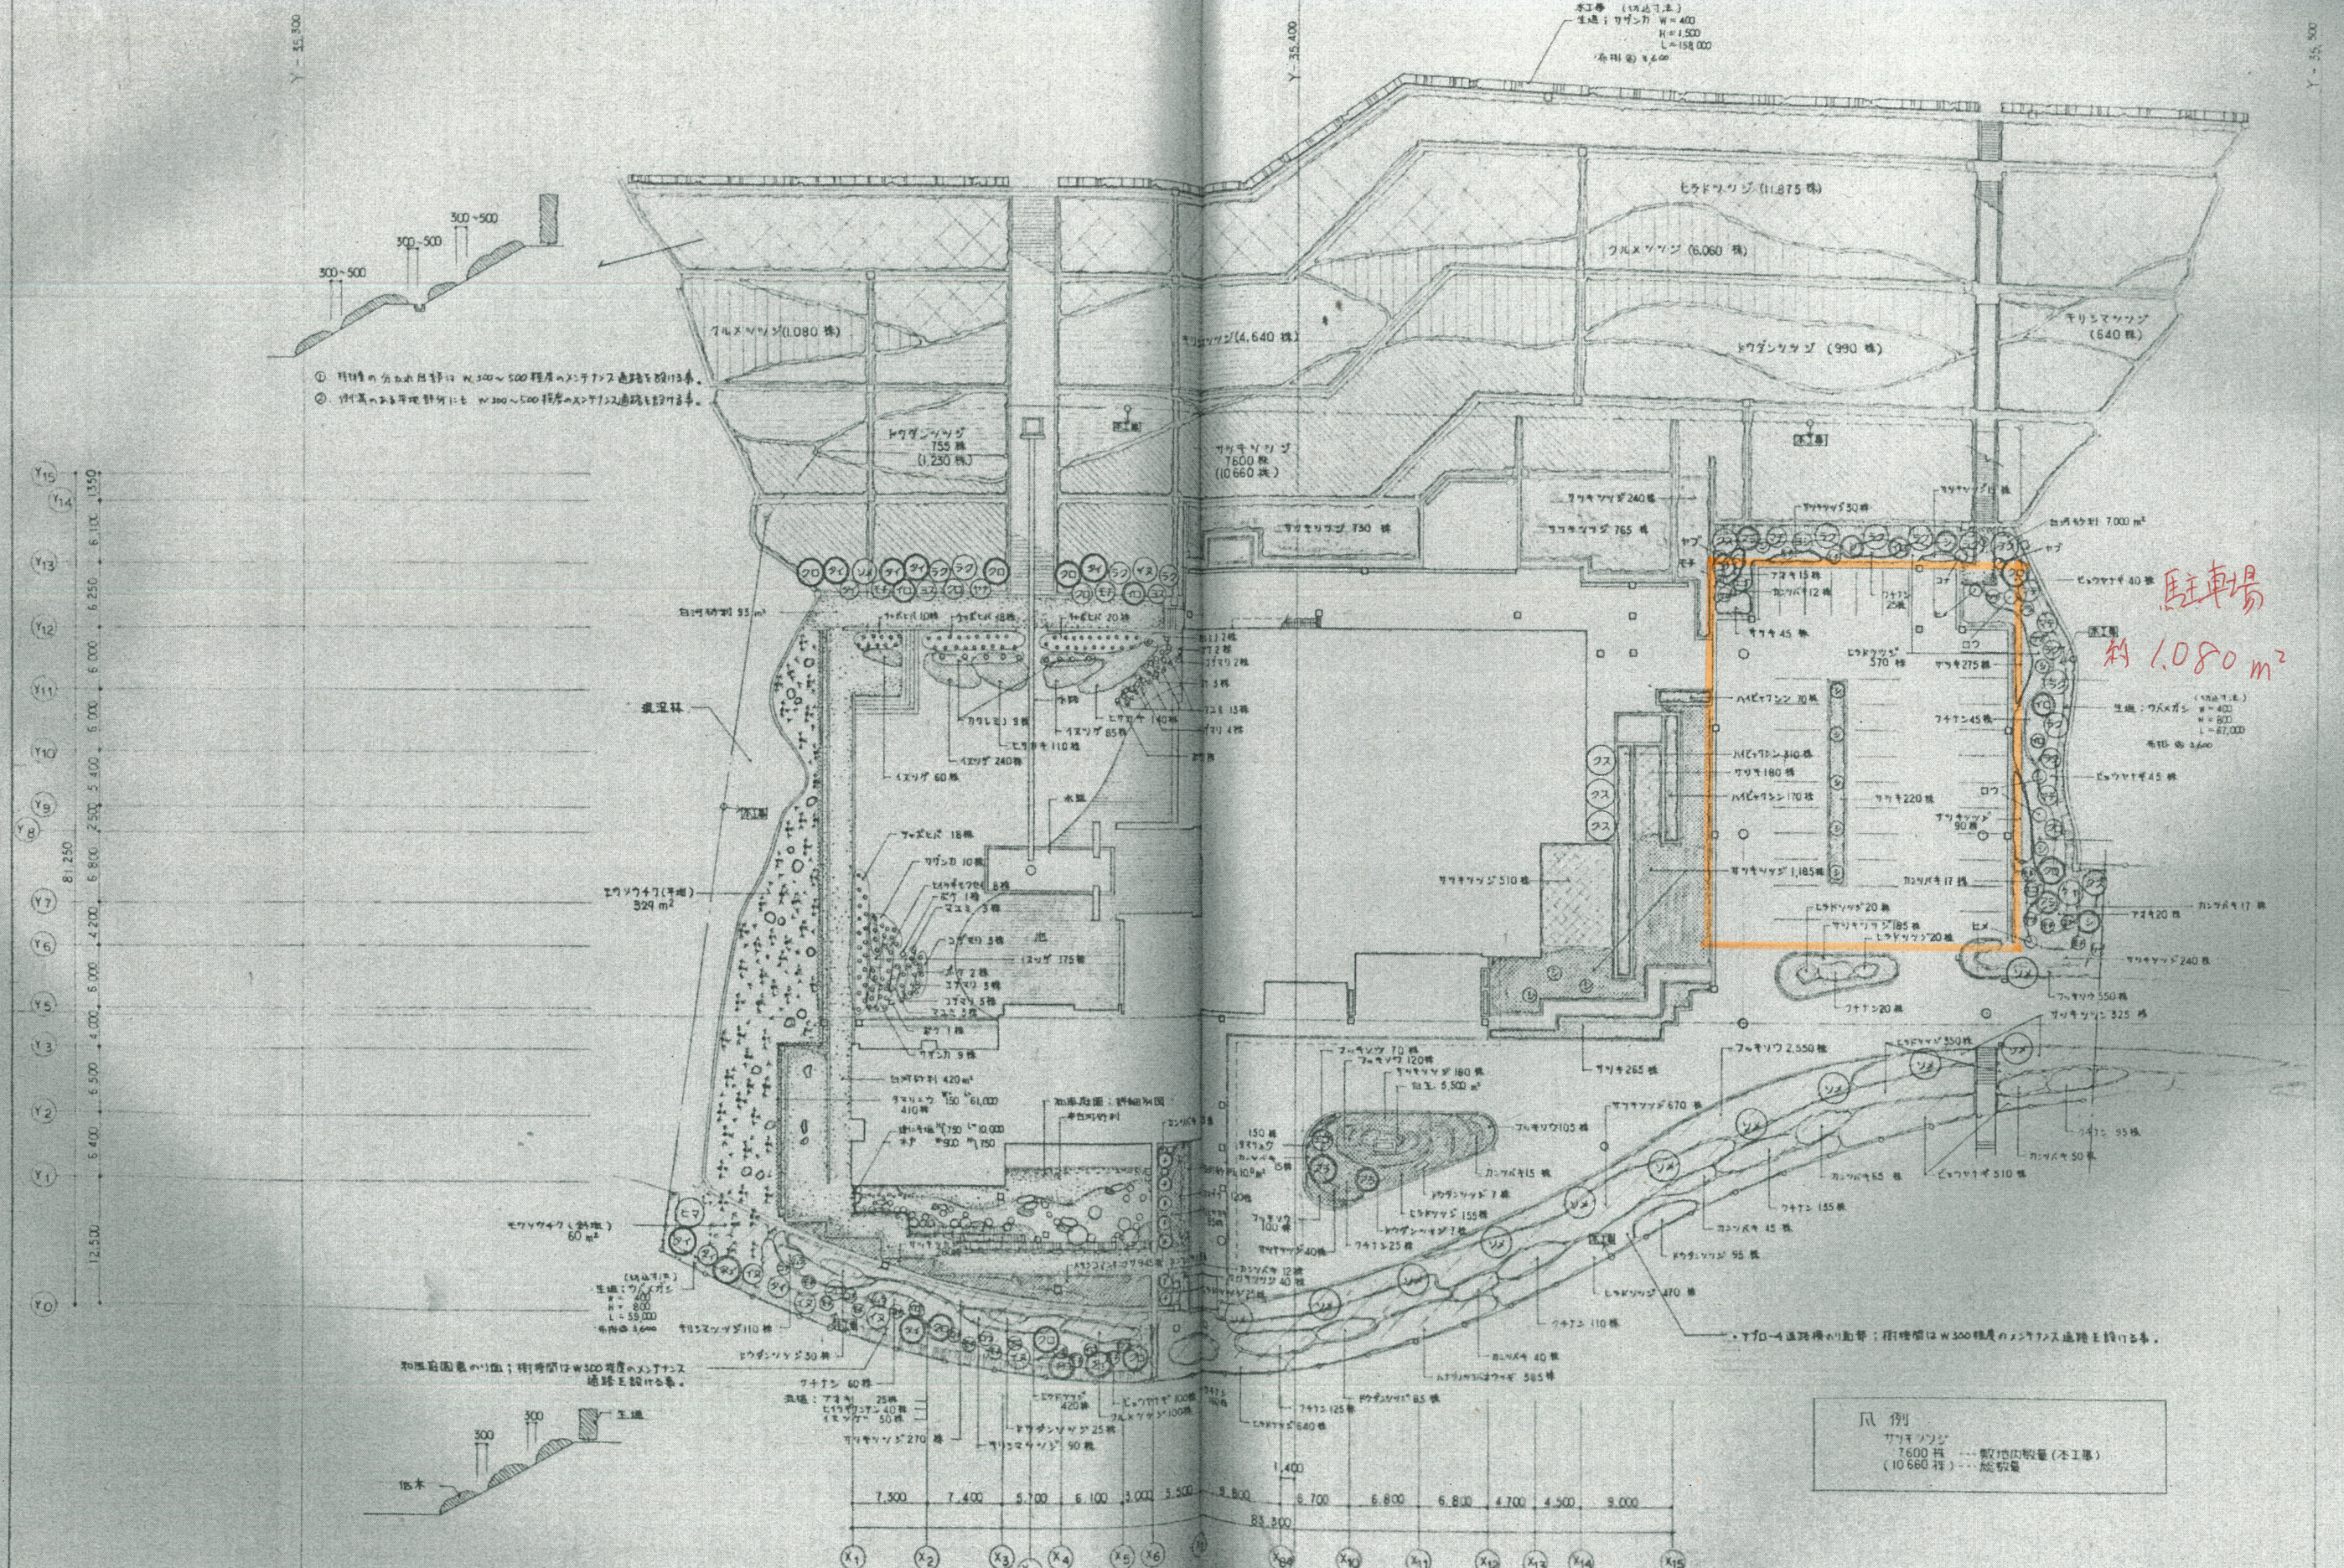

- ① 植栽の分布は、W300~500程度のメンテナンス道路を設ける。
- ② 植栽の分布は、W300~500程度のメンテナンス道路を設ける。

駐車場
約1,080㎡

凡例
植栽の種類
1600株 敷地面積(本工事)
(10660株) 総面積