
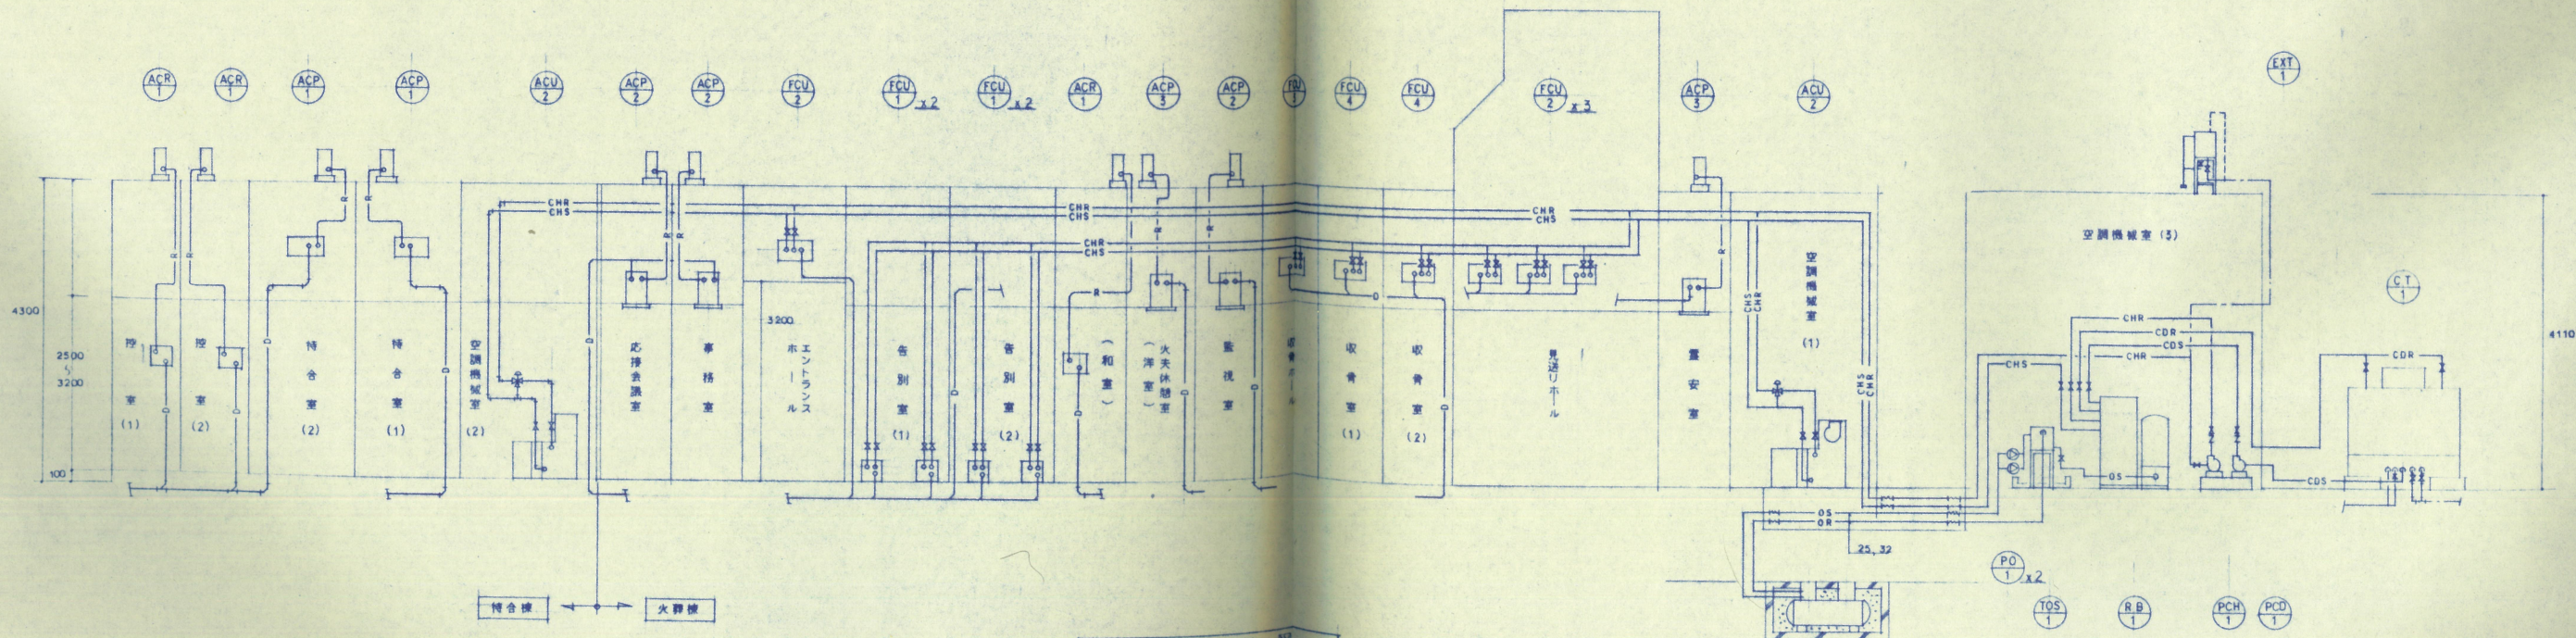


ダクト系統図

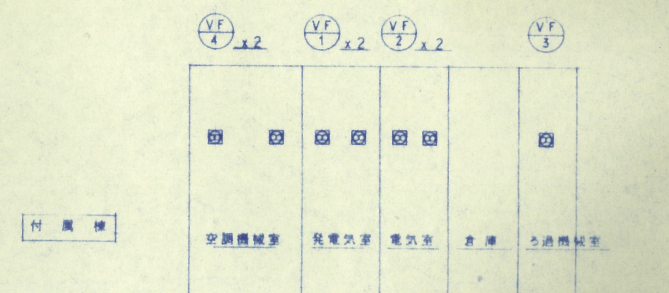

配管系統図

作成年月日	4.9	図
図 1	図	
図 2	図	
図 3	図	
図 4	図	

H.3.4.A1 2,000枚

株式会社 類設計室 一級建築士事務所
 〒532 大阪市淀川区西中島4-2-26 天神ビル8F 06-365-2222
 〒106 東京都港区新橋2-16-1 松城ビル7F 03-354-3131
 〒532 大阪市淀川区西中島4-2-26 天神ビル7F 06-365-6666



(仮称) 富田林市立斎場建設工事

一級建築士事務所 馬場康一郎

空調設備 系統図(ダクト・配管)