


Y14
6100
Y13
6250
Y12
6000
Y11
6000
Y10
5400
Y9
2500
Y8
6800
Y7
4200
Y6
6000
Y5/Y4
3500
Y3
5500
Y2
5400
Y1
12500
Y0

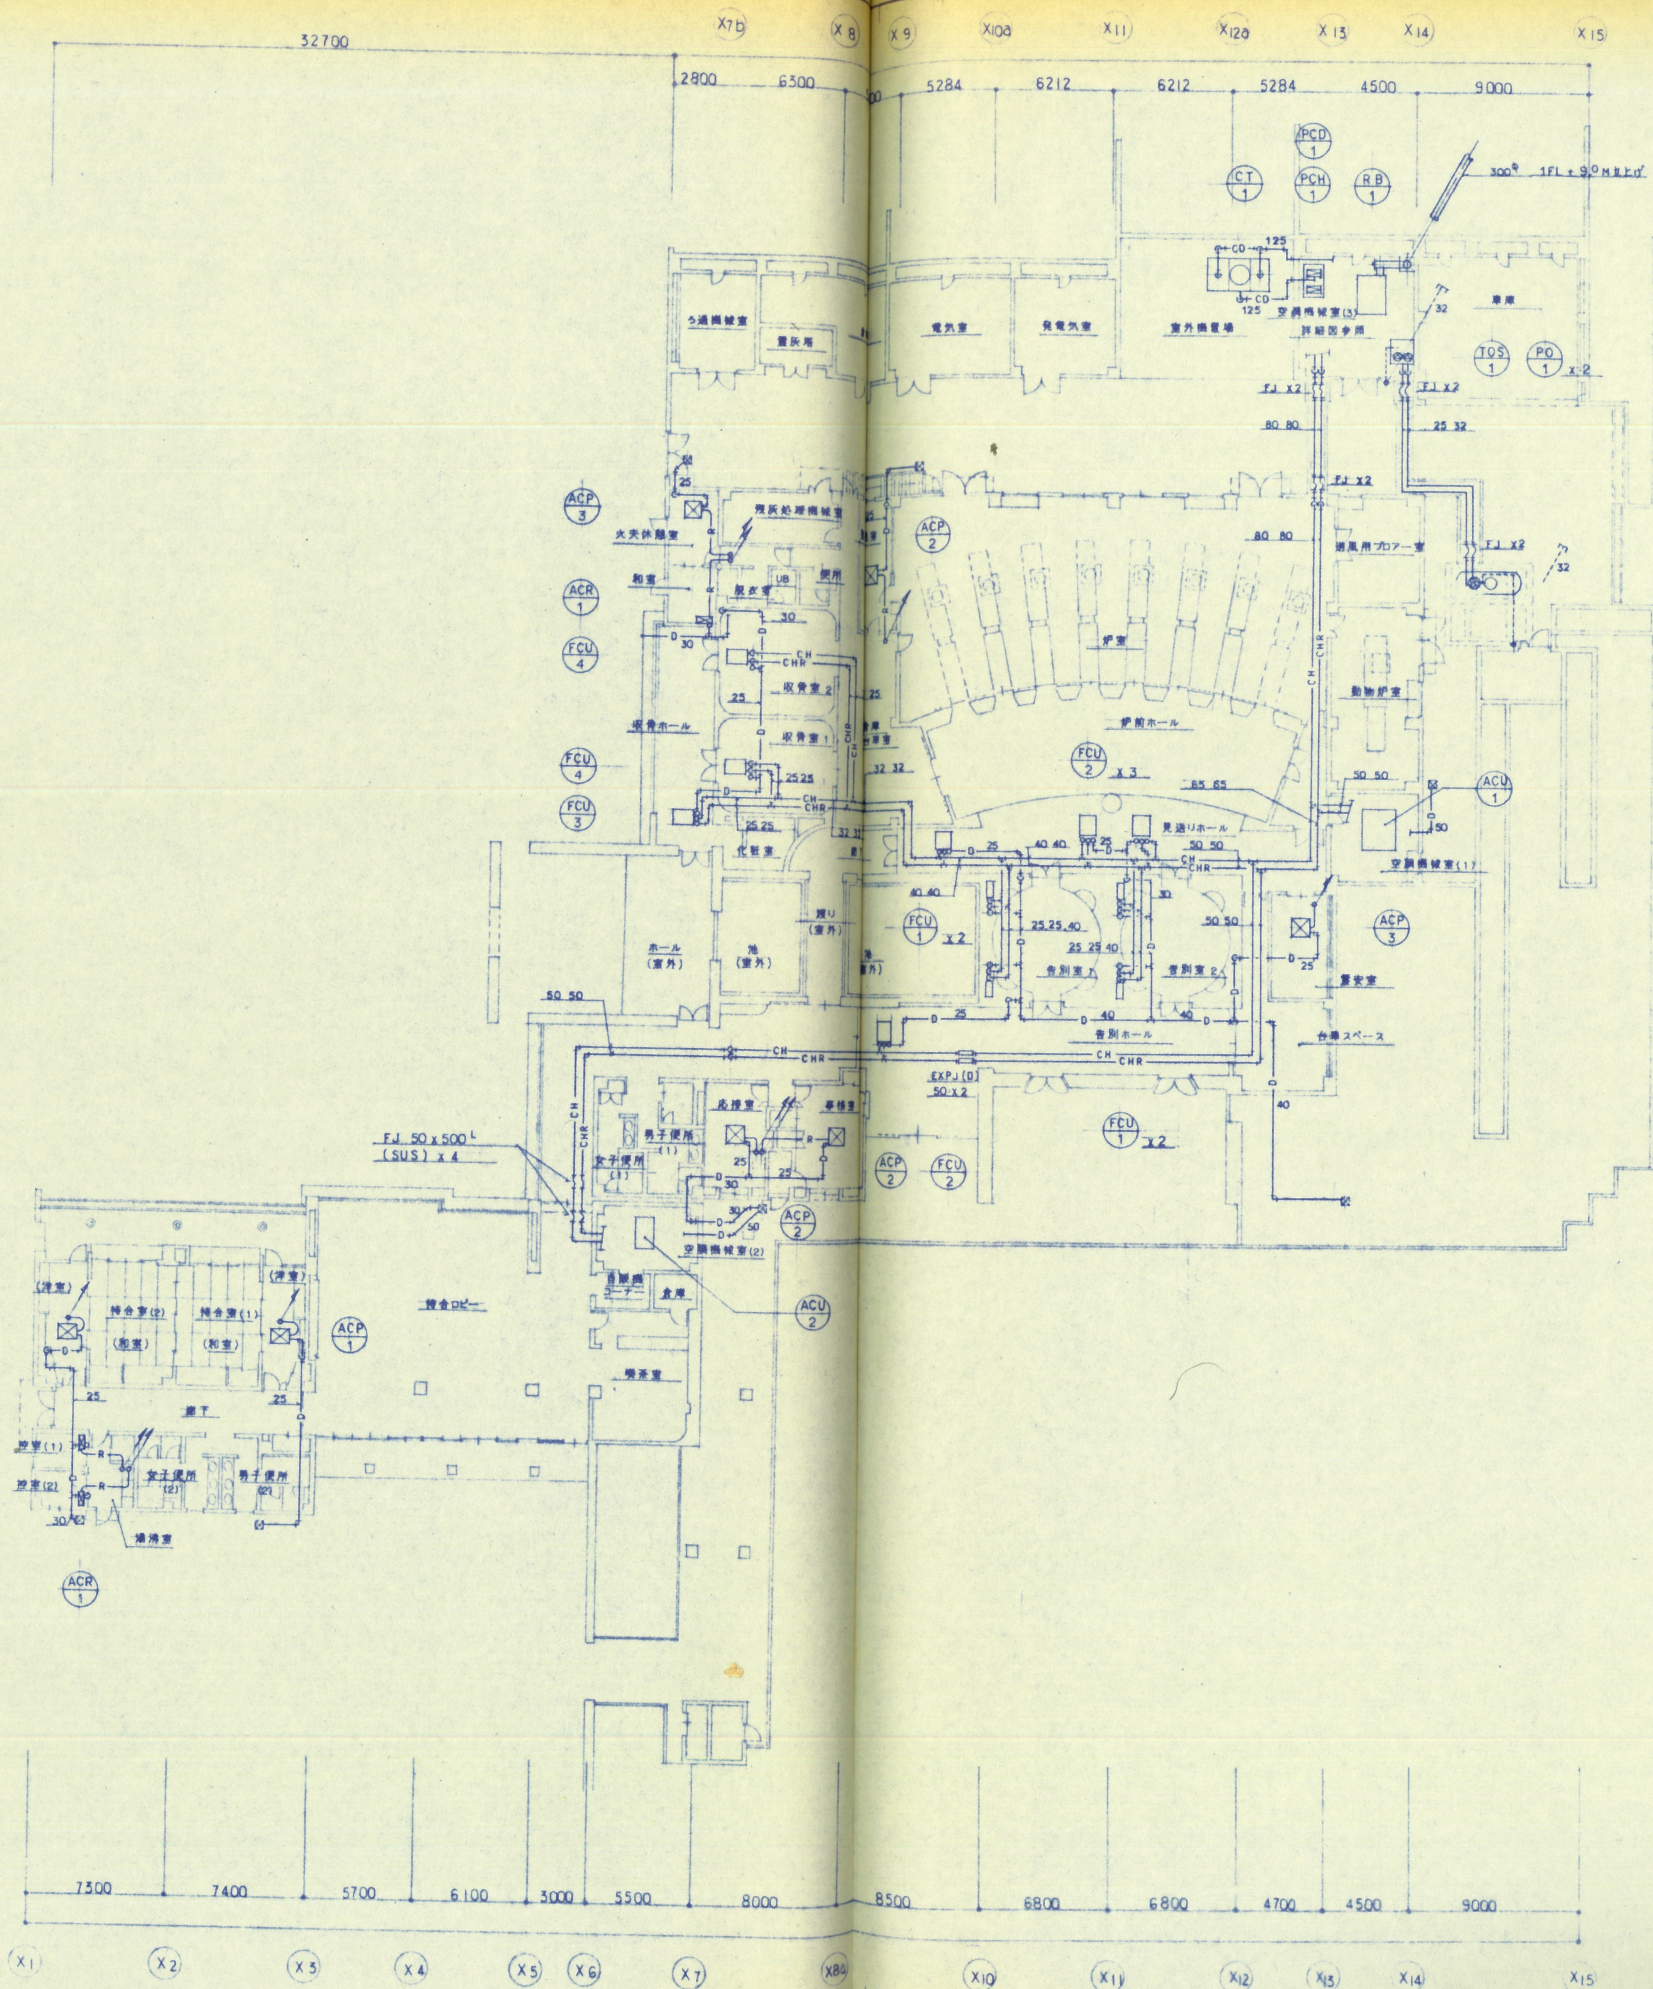

Y14
8700
Y13
5000
Y12
6000
Y11
6000
Y10
3500
Y9
4400
Y8
6800
Y7
4200
Y6
6000
Y5
3500
Y4
5500
Y3
6500
Y2
4200
Y1
9400
Y0
3100

作成年月日	4.9	備考
第1回		
第2回		
第3回		
第4回		

H.3.4.A: 2,000枚

株式会社 類設計室 一級建築士事務所
本社 〒532 大阪市淀川区西中島4-2-26 天神ビル8F 06-305-2722
支社 〒105 東京都港区西新橋2-16-1 大塚ビル 03-3434-3131
支社 〒532 大阪市淀川区西中島4-2-26 天神ビル7F 06-305-6066



工事名称 (仮称) 富田林市立斎場建設工事
設計者 一級建築士登録第31408号 馬場康一郎
図面名称 空調設備 配管平面図 (1階)
1/200