


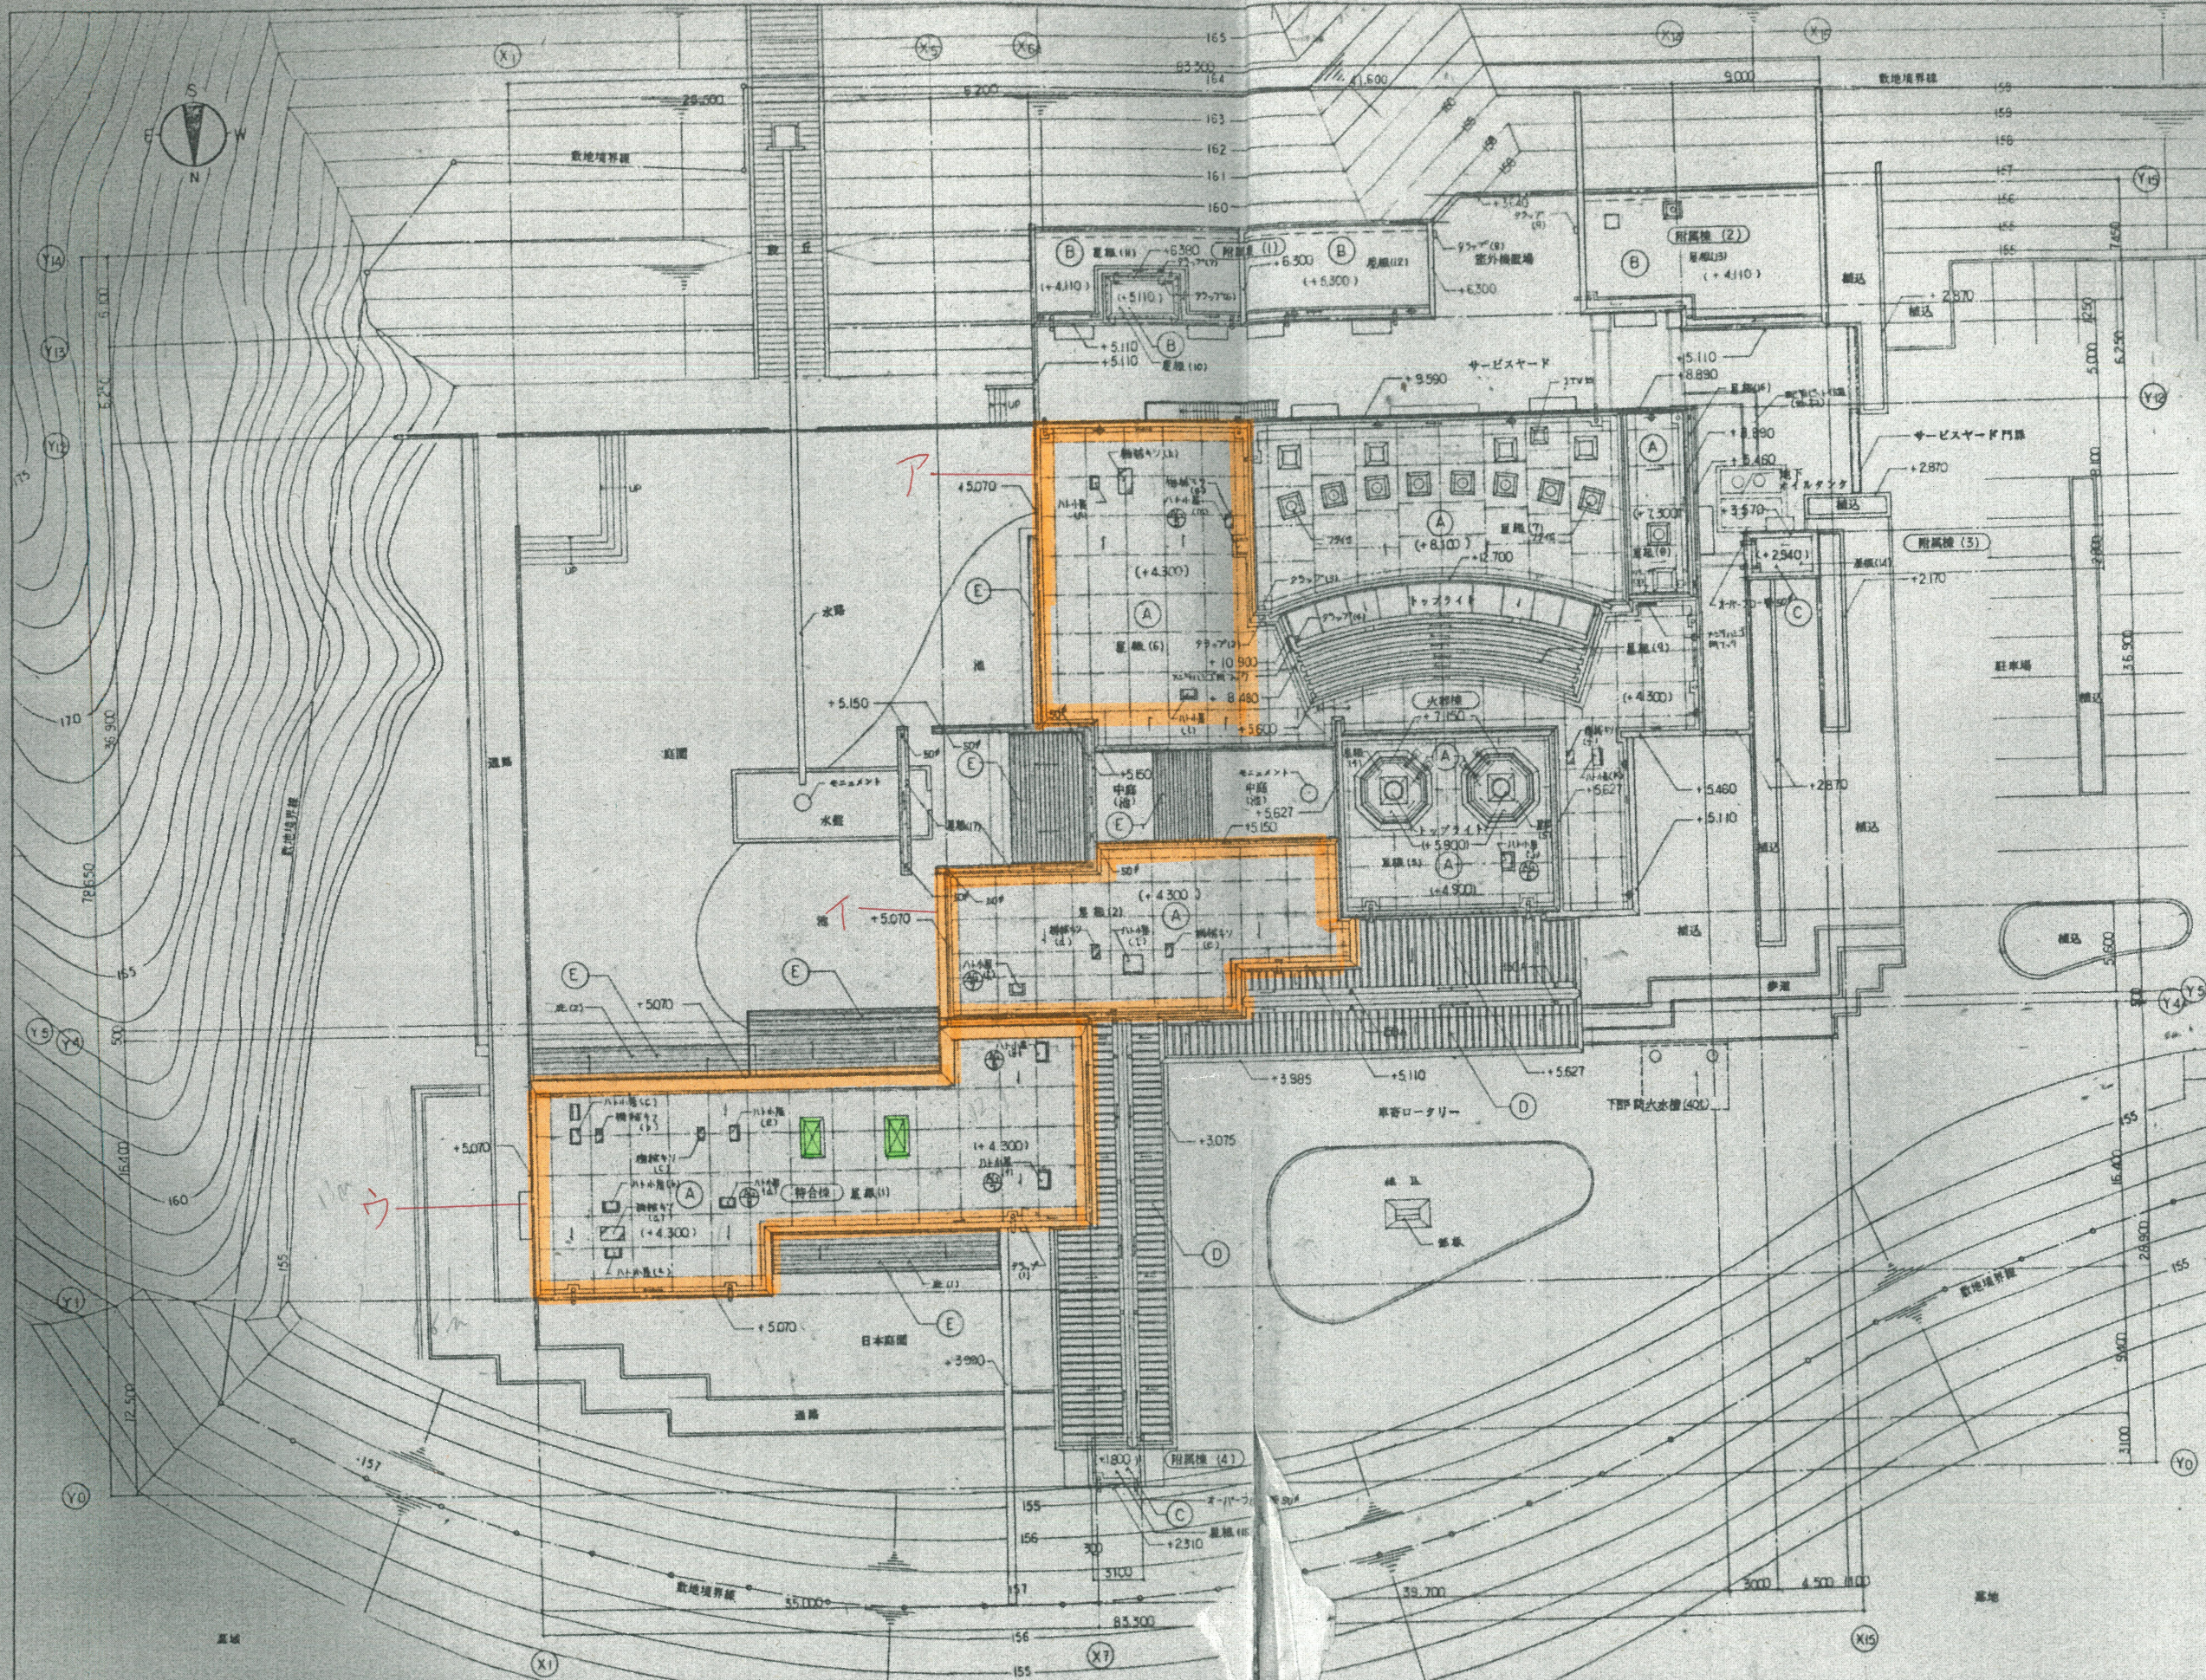

記号	仕上
(A)	・コンクリートコナ神工 ・アスファルト防水 ・タタリタレンフォーム ③30 ・押入コンクリート ③80 ・伸縮目地 6*100 ・伸縮目地 7*100 ・伸縮目地 25 ③2500以内
(B)	・コンクリートコナ神工 ・アスファルト防水 ・押入コンクリート ③80 ・伸縮目地 6*100 ・伸縮目地 7*100 ・伸縮目地 25 ③2500以内 ・排水層 ③150 ・土留 ③500
(C)	・コンクリートコナ神工 ・アスファルト防水 ・押入コンクリート ③60 ・伸縮目地 6*100 ・伸縮目地 7*100 ・伸縮目地 25
(D)	・断熱材 (7*100断熱材付)
(E)	・断熱材 (7*100断熱材付)
□	・外排水口上り
□	・ルーフファン上り
□	・排気(給気)ダクト上り
□	・室外機基礎
□	・付随口
□	・フラップ
□	・スリット
□	・スリット工用フック
①000	・設計 GL (+15.4) からの高さ
(+0.00)	・屋根スラブ防水コンス
—	・伸縮目地
—	・側溝蓋(フルードレイン) ・側溝蓋(フルードレイン) ・側溝蓋(フルードレイン) ・側溝蓋(フルードレイン)
—	・側溝蓋(フルードレイン) ・側溝蓋(フルードレイン) ・側溝蓋(フルードレイン) ・側溝蓋(フルードレイン)