



袋路状道路 転回広場

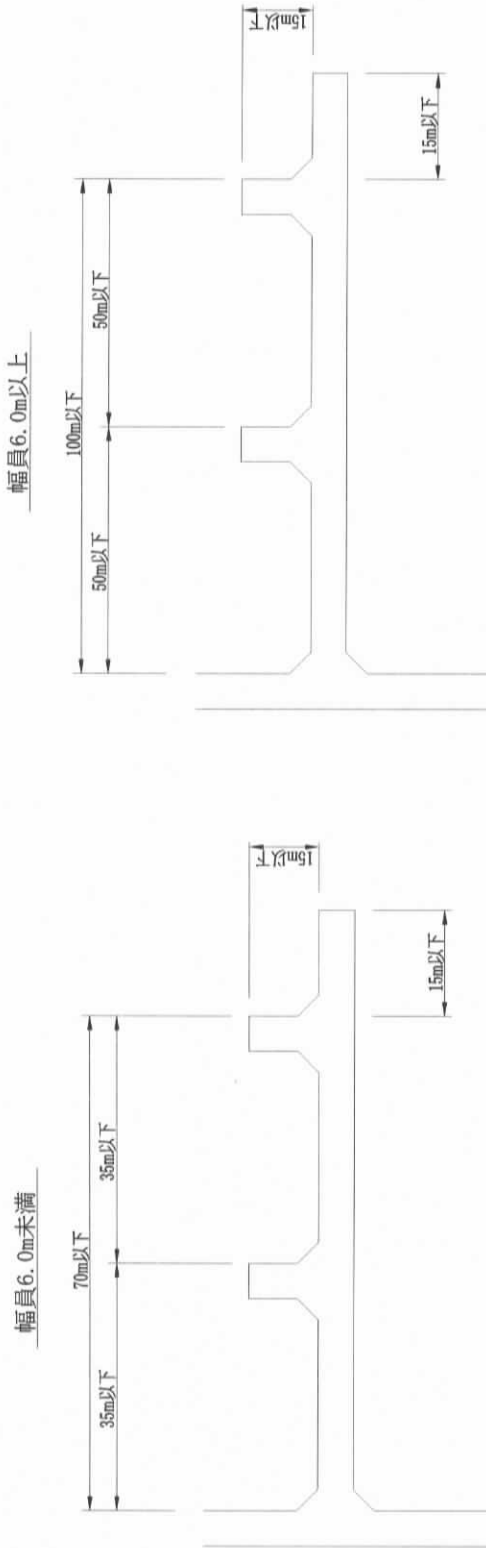

平面交差 すみ切長

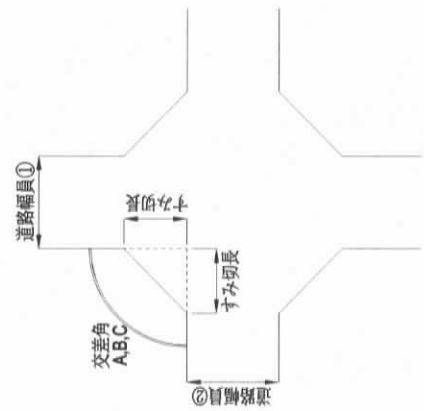

交差角	道路幅員①														
	5.0m以下			7.0m以下			10.0m以下			13.0m以下					
	A	B	C	A	B	C	A	B	C	A	B	C			
5.0m以下	3m	2m	2m	3m	2m	2m	3m	2m	2m	4m	3m	3m			
7.0m以下	3m	2m	2m	3m	4m	3m	4m	3m	2m	5m	4m	3m			
10.0m以下	3m	2m	2m	3m	4m	3m	4m	3m	2m	6m	5m	4m			
13.0m以下	4m	3m	3m	4m	5m	4m	5m	4m	3m	6m	5m	4m			
備考	すみ切長は、車道端の値とする。 交差角は、Aが60度以上80度未満、Bが80度以上100度未満、 Cが100度以上120度以下とする。 なお、やむを得ず交差角が60度未満となる場合は、A数値のすみ切斜線長を確保すること。														