

ボーリング柱状図


調査名 富田林市立金剛中学校給食施設増築設計業務

ボーリングNo

事業・工事名

シートNo

ボーリング名	No. 1	調査位置	富田林市寺湊台一丁目1番1号地内	北緯	
発注機関	株式会社山本建築設計事務所	調査期間	平成21年8月26日～21年8月28日	東経	
調査業者名	芝田士質株式会社 電話(072-332-9022)	主任技師	松岡和徳	ボーリング責任者	中森廣和
孔口標高	KRM -0.53m	方角	北0° 西270° 東90° 南180°	現代人	松岡和徳
総掘進長	32.50m	地盤勾配	水平0° 鉛直90°	試錐機	KR-50C
		使用機	エンジン	ハンマー 落下用具	半自動落下装置
				ポンプ	V5-P

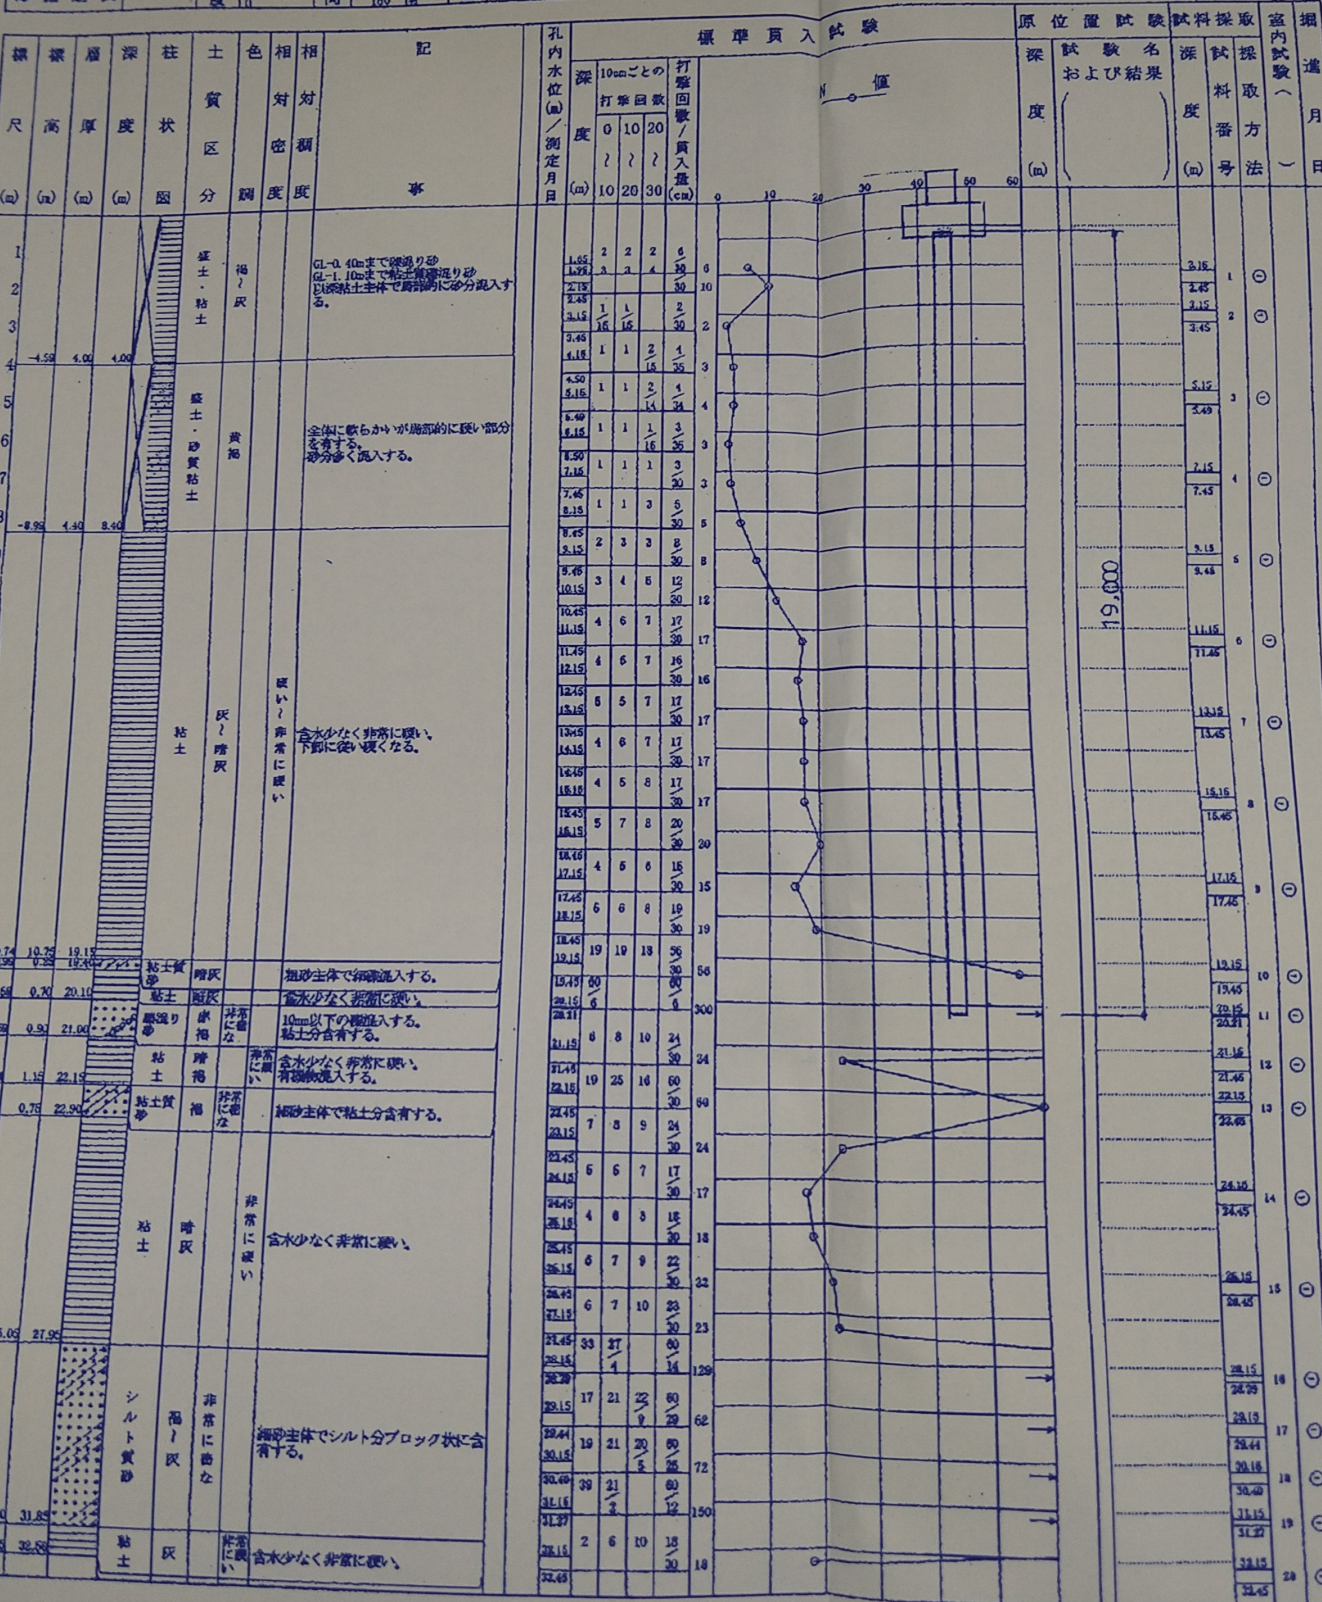

ボーリング柱状図


調査名 富田林市立金剛中学校給食施設増築設計業務


ボーリングNo.

事業・工事名

シートNo.

ボーリング名	No. 2		調査位置	富田林市寺池台一丁目1番1号地内			北緯	
発注機関	株式会社山本建築設計事務所			調査期間	平成 21年 8月 26日 ~ 21年 8月 28日			東経
調査業者名	芝田土質株式会社 電話 (072-332-9022)		主任技師	松岡和徳	現代理人	松岡和徳	コ定者	松岡和徳
孔口標高	KBM -0.84m	角	180° 上 90° 下 0°	方	北 0° 西 270° 東 90° 南 180°	地盤勾配	水平 0° 鉛直 90°	使用機
総掘進長	26.50m	度		向		エンジン	KR-50C	ハンマー 落下用器
							NFAD8	ポンプ
								半自動落下装置
								V5-P

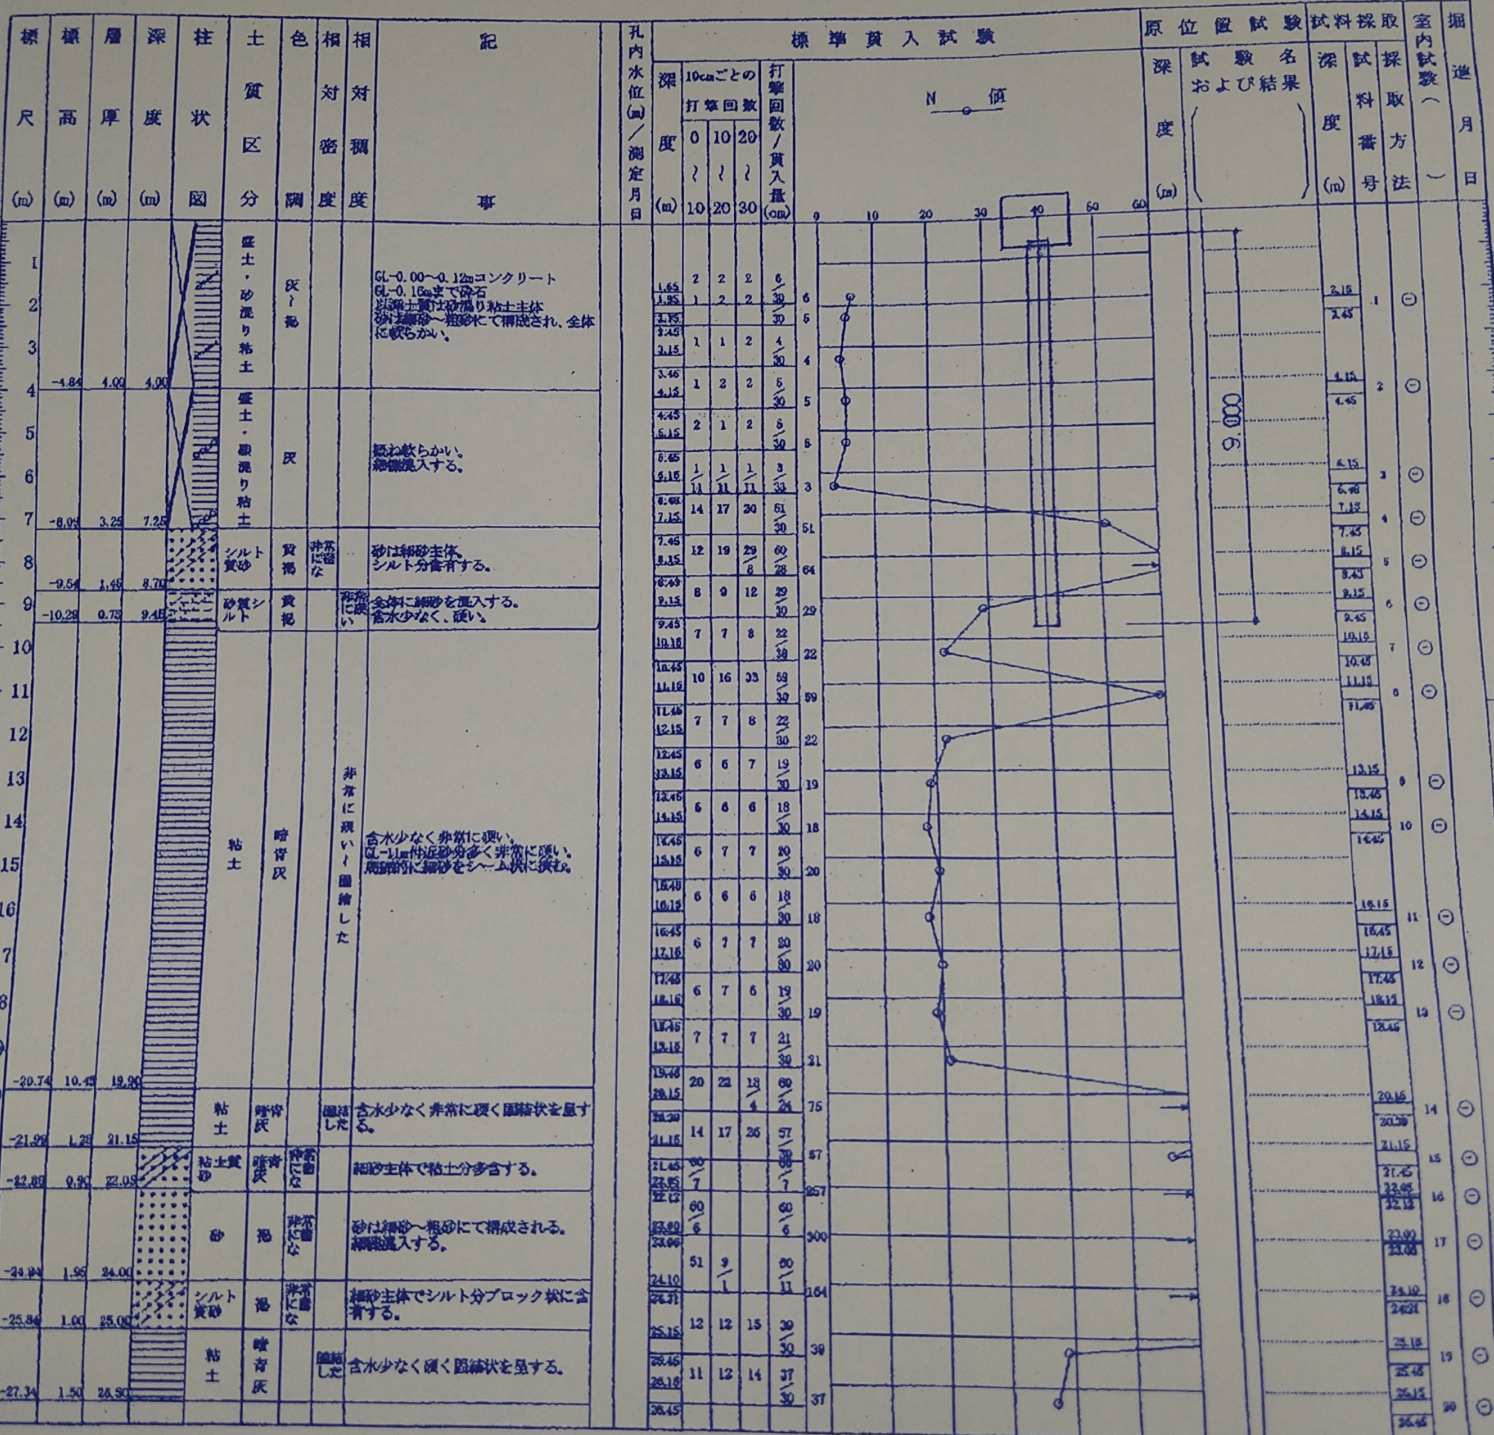

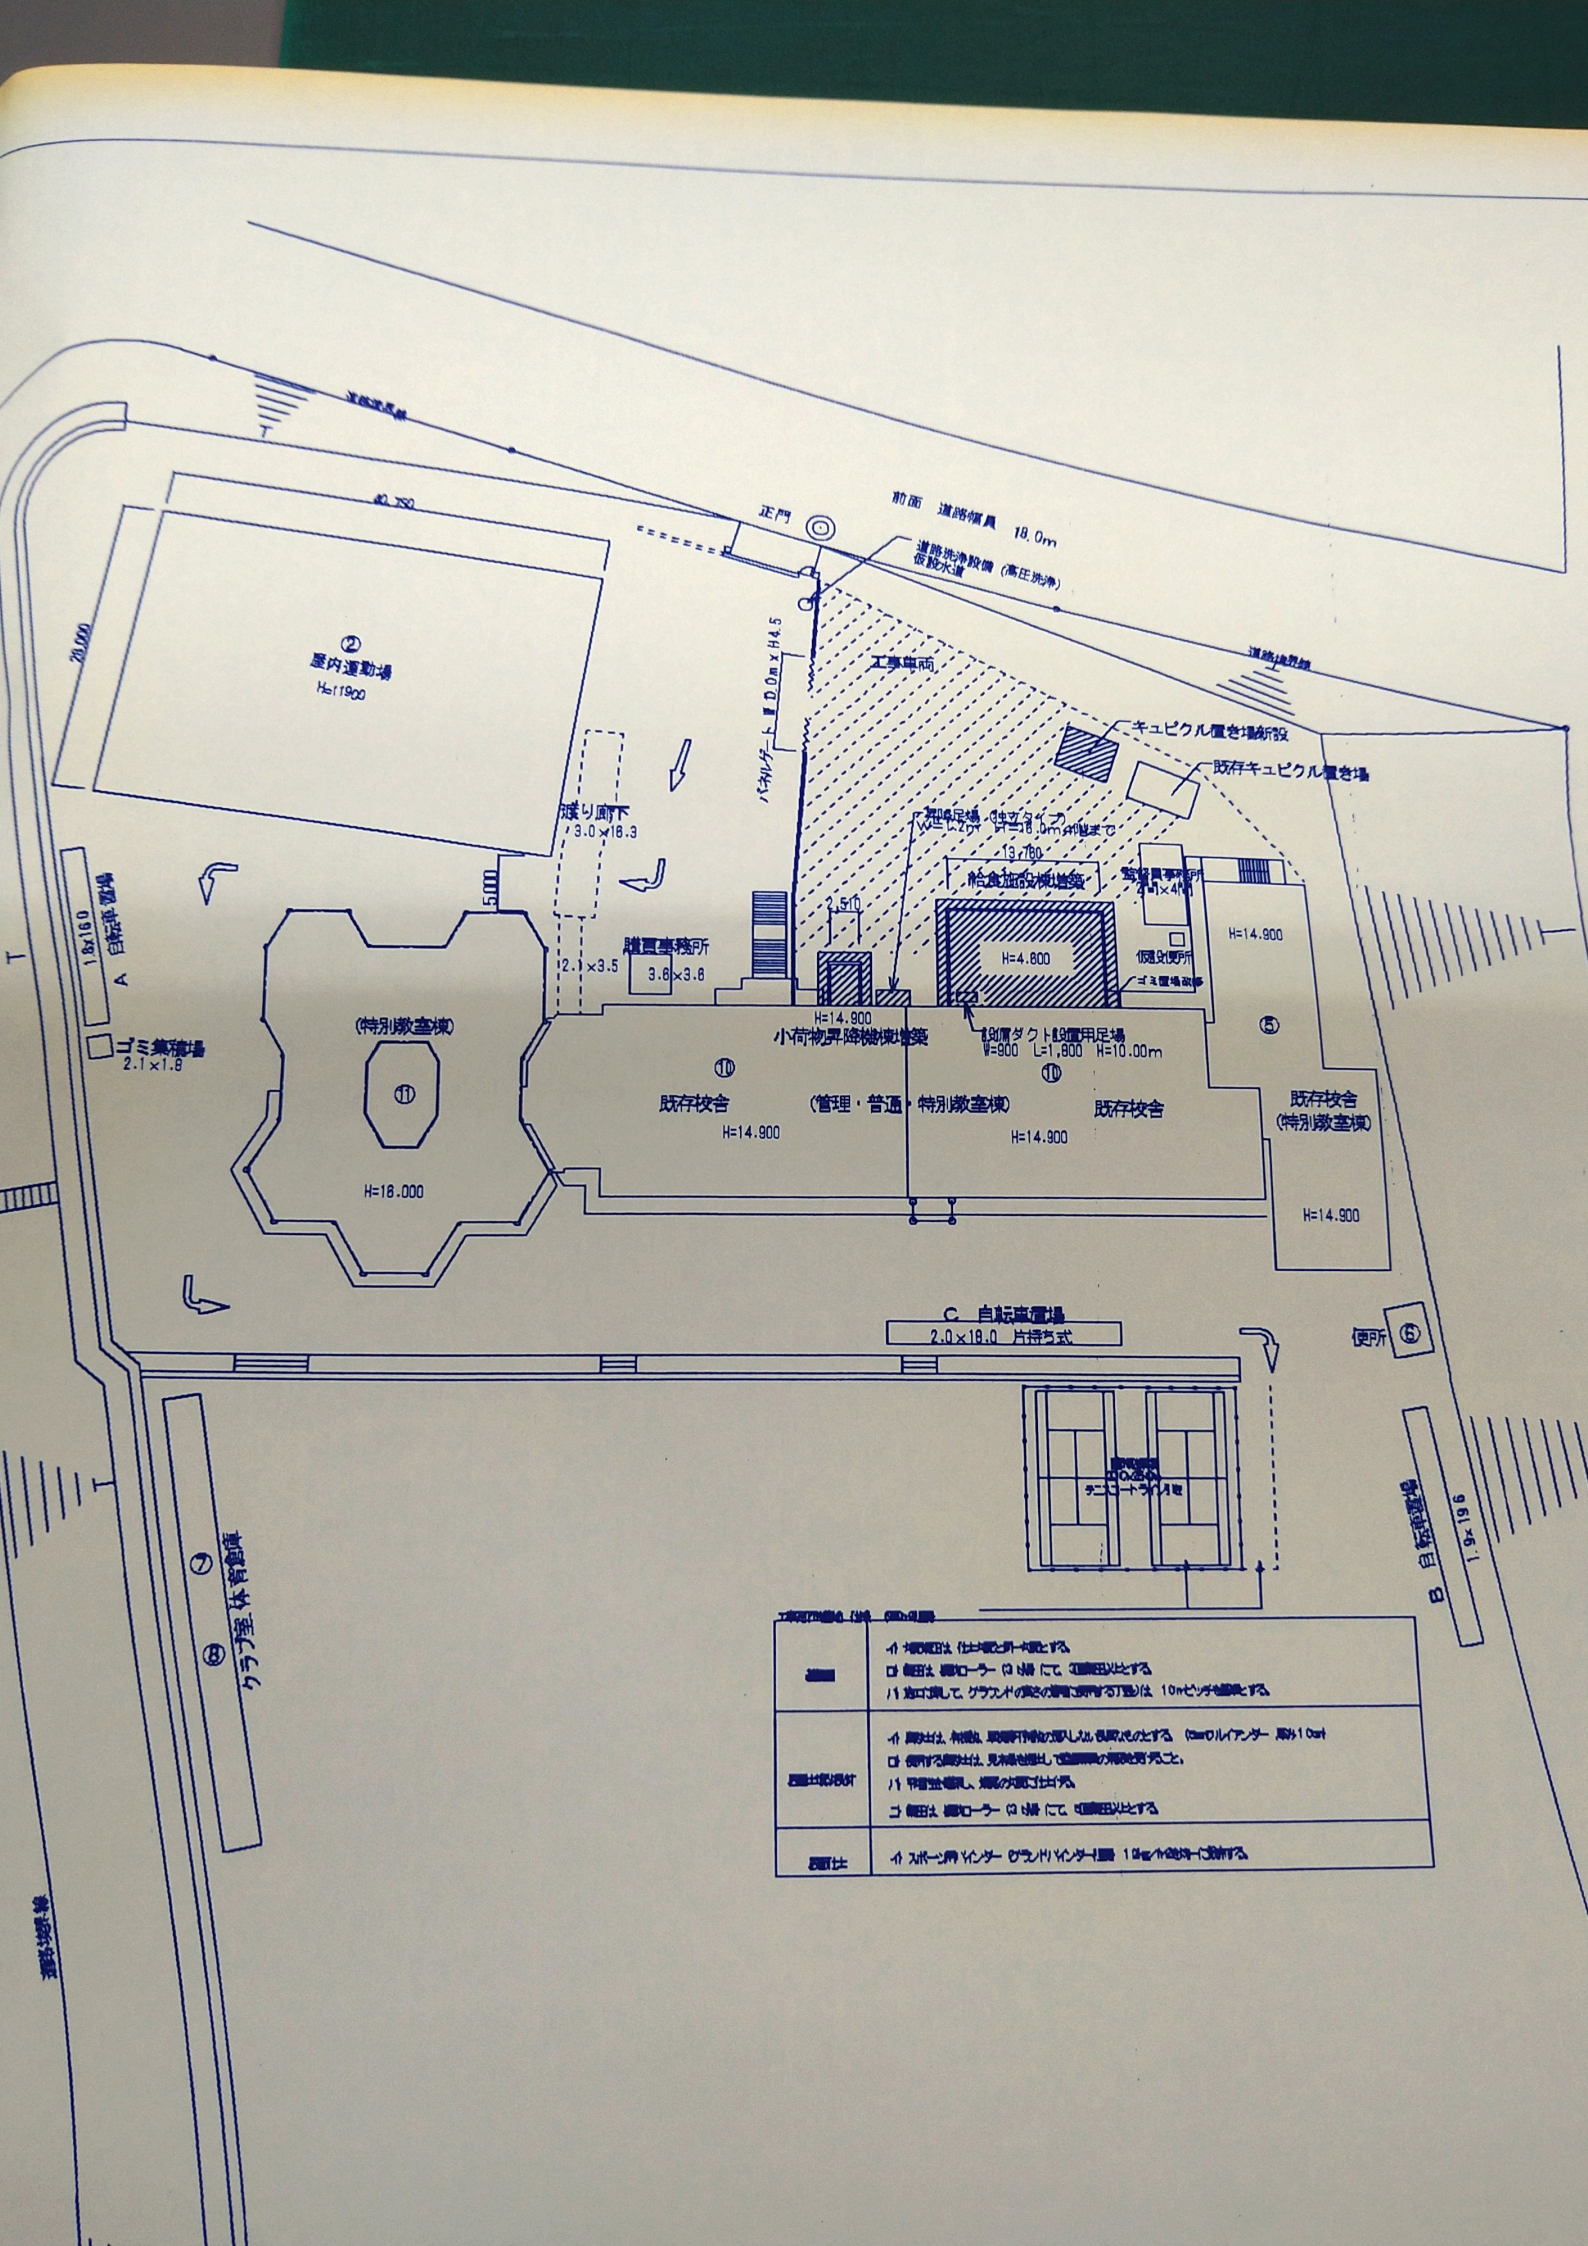

建屋土	① スポーティンター プラントインター 12mmの壁に設置する。