


遠心力鉄筋コンクリート管布設標準図

φ200～φ350の場合

縦断面図

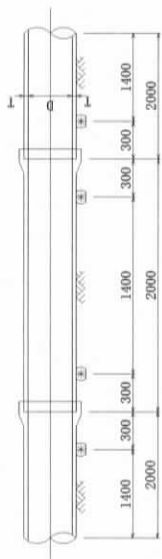

横断面図

管上300以上で
埋戻表示の設置



φ400の場合

縦断面図




横断面図

管上300以上で
埋戻表示の設置




φ450～φ600の場合

縦断面図

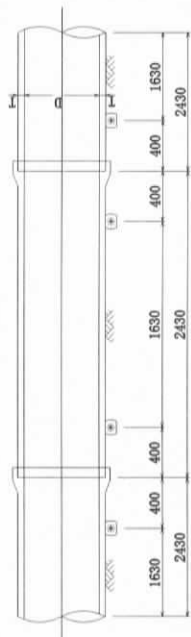

横断面図

管上300以上で
埋戻表示の設置

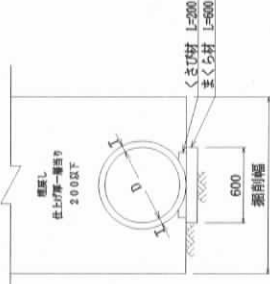


寸法表

遠心力鉄筋コンクリート管		まくら土台基礎		まくら土台基礎		まくら土台基礎		まくら土台基礎		まくら土台基礎	
内径	外径	管厚	長さ	まくら材	くさび材 (片側)	くさび材 (片側)	くさび材 (片側)	くさび材 (片側)	くさび材 (片側)	くさび材 (片側)	埋戻し
D	D1	T	L	長さ	長さ	長さ	長さ	長さ	長さ	長さ	埋戻し
200	254	27	2000	長さ 450 × 105 × 75	長さ 150 × 60 × 60	長さ 150 × 60 × 60	長さ 150 × 60 × 60	長さ 150 × 60 × 60	長さ 150 × 60 × 60	長さ 150 × 60 × 60	埋戻し 4 × 100
250	306	28	2000	"	"	"	"	"	"	"	埋戻し 4 × 100
300	360	30	2000	"	"	"	"	"	"	"	埋戻し 4 × 100
350	404	32	2000	"	"	"	"	"	"	"	埋戻し 4 × 100
400	470	35	2430	長さ 450 × 120 × 90	長さ 200 × 60 × 60	長さ 200 × 60 × 60	長さ 200 × 60 × 60	長さ 200 × 60 × 60	長さ 200 × 60 × 60	長さ 200 × 60 × 60	埋戻し 4 × 100
450	526	38	2430	長さ 600 × 120 × 90	長さ 200 × 60 × 60	長さ 200 × 60 × 60	長さ 200 × 60 × 60	長さ 200 × 60 × 60	長さ 200 × 60 × 60	長さ 200 × 60 × 60	埋戻し 4 × 100
500	584	42	2430	"	"	"	"	"	"	"	埋戻し 4 × 100
600	700	50	2430	"	"	"	"	"	"	"	埋戻し 4 × 100

公共下水道関係 (要綱第23条、細則第27条)

まくら土台詳細図

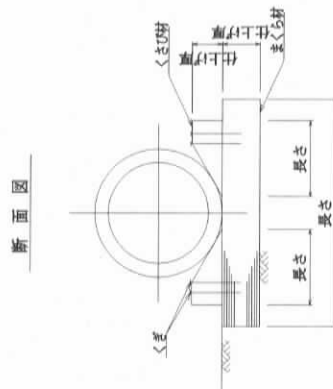

工事名称	富田林市設計標準図
図面名称	遠心力鉄筋コンクリート管布設標準図
図面番号	2