


富田林市型マンホール鉄蓋B60-TLD (T-14)

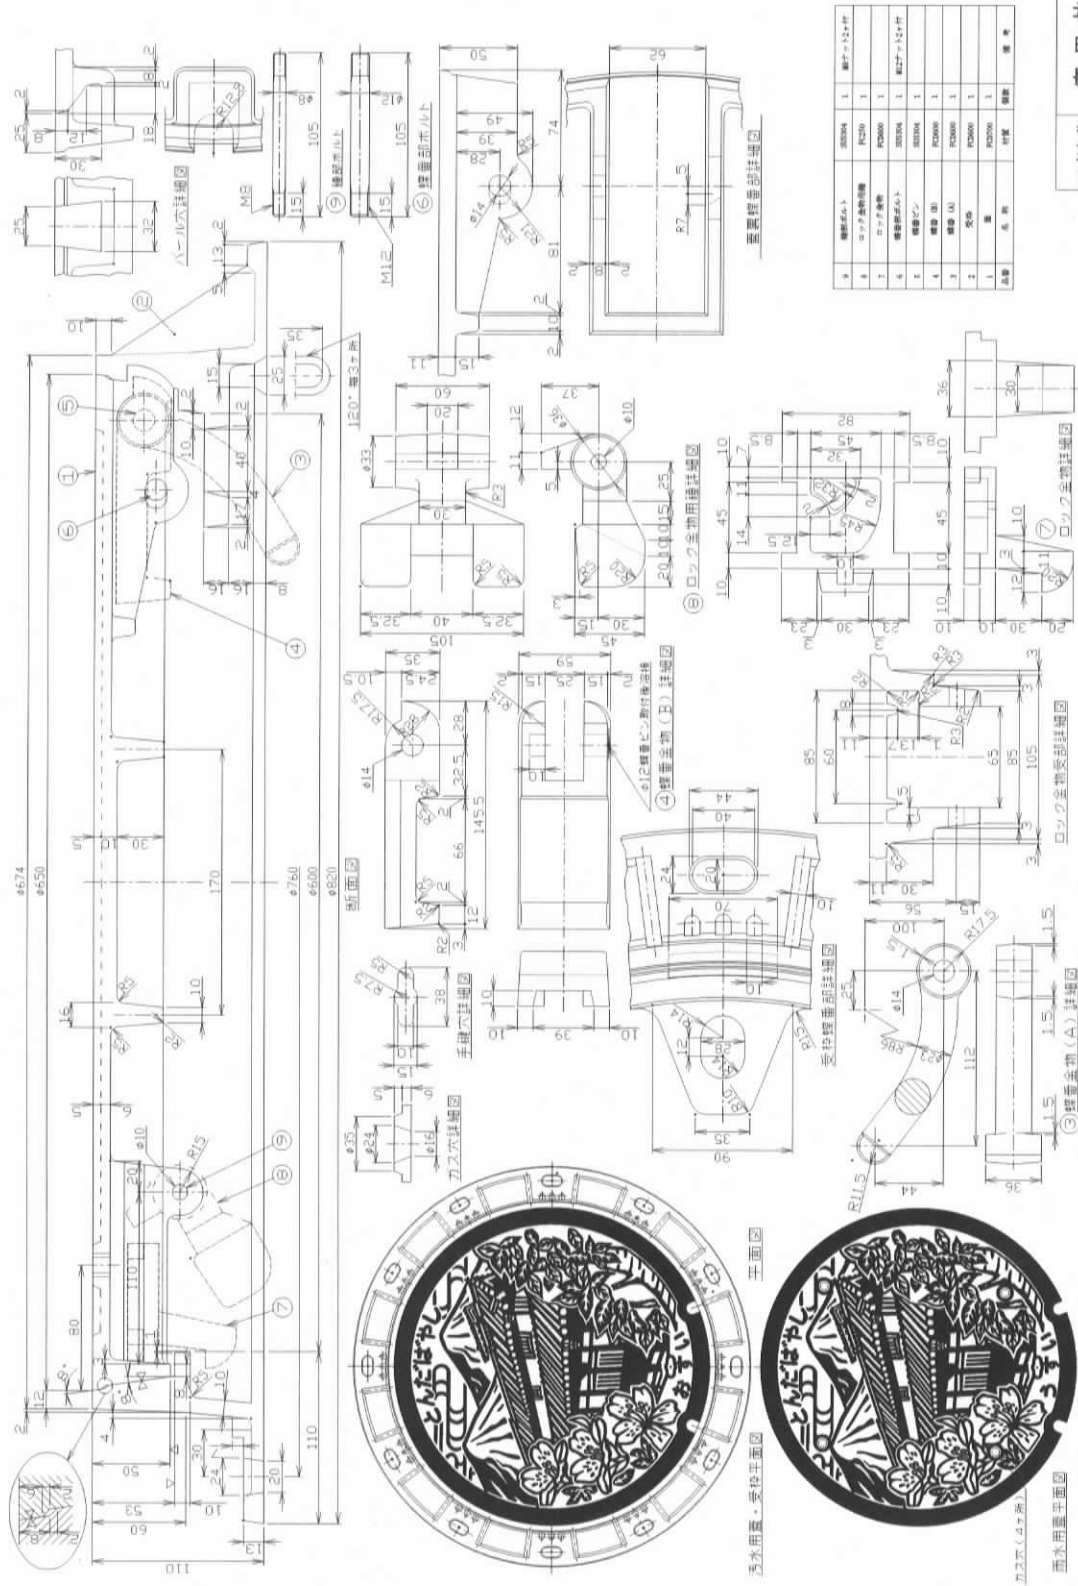


工事名称	富田林市設計標準図
図面名称	富田林市型マンホール鉄蓋 B60-TLD(T-14)
縮尺	原寸
作成	設計課
図面番付	8