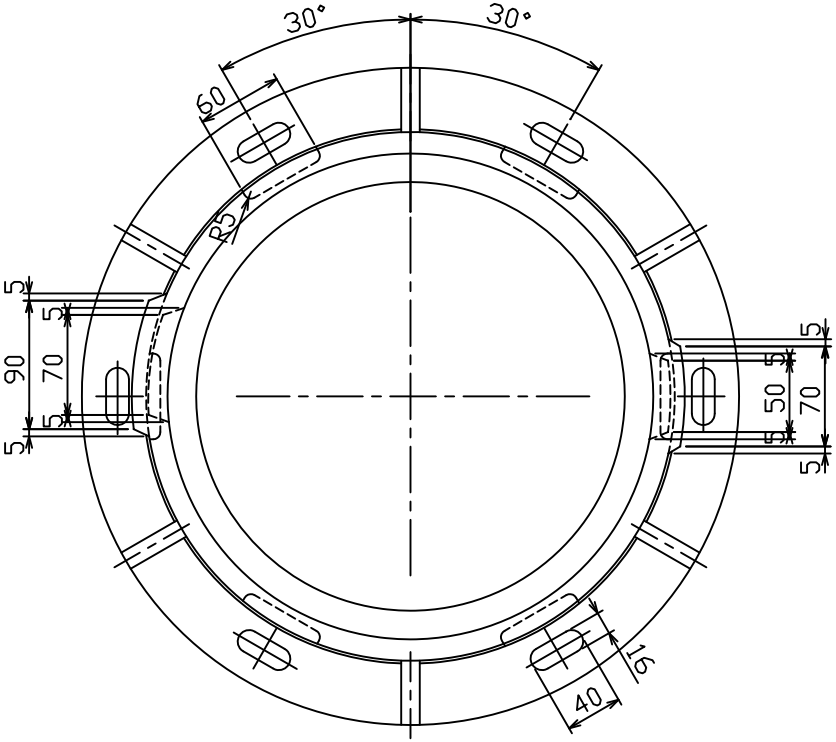

平面図

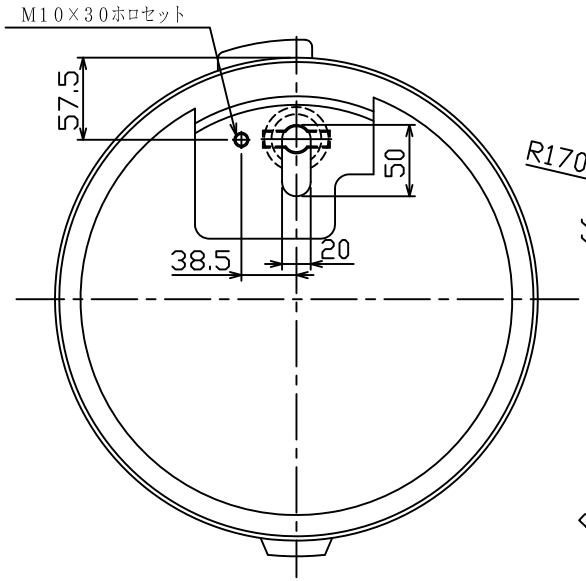

蓋裏面

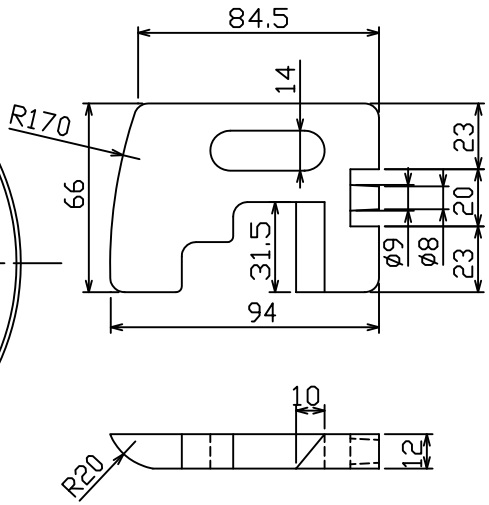

施錠金具詳細

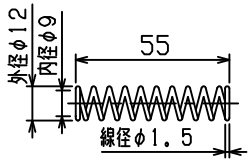

スプリング詳細

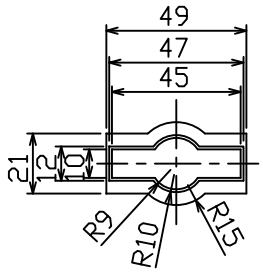

鍵孔部詳細

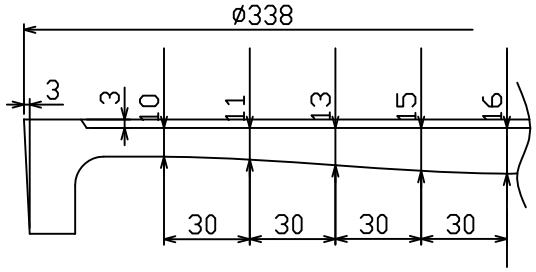

蓋模様面詳細

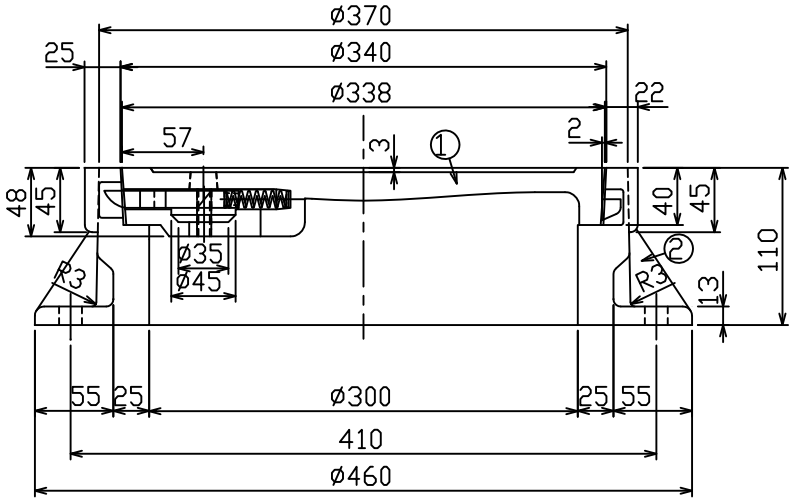

断面図

蓋模様

番号	名　称	個数	重量	材　質	備　考
5	ホロセット	1			M10×30
4	スプリング	1		SUS	
3	施錠金具	1			
2	受　枠	1	30kg	FC300	
1	上　蓋	1	16kg	FC300	

名称 富田林型φ３００ Ｔ－25,14　４型ロック	塩ビ製小型ﾏﾝﾎｰﾙ鉄蓋
縮尺 NOT	図番 13